



HALL B

APPARTEMENT 3 PIECES
 n° B43 au 4ème étage

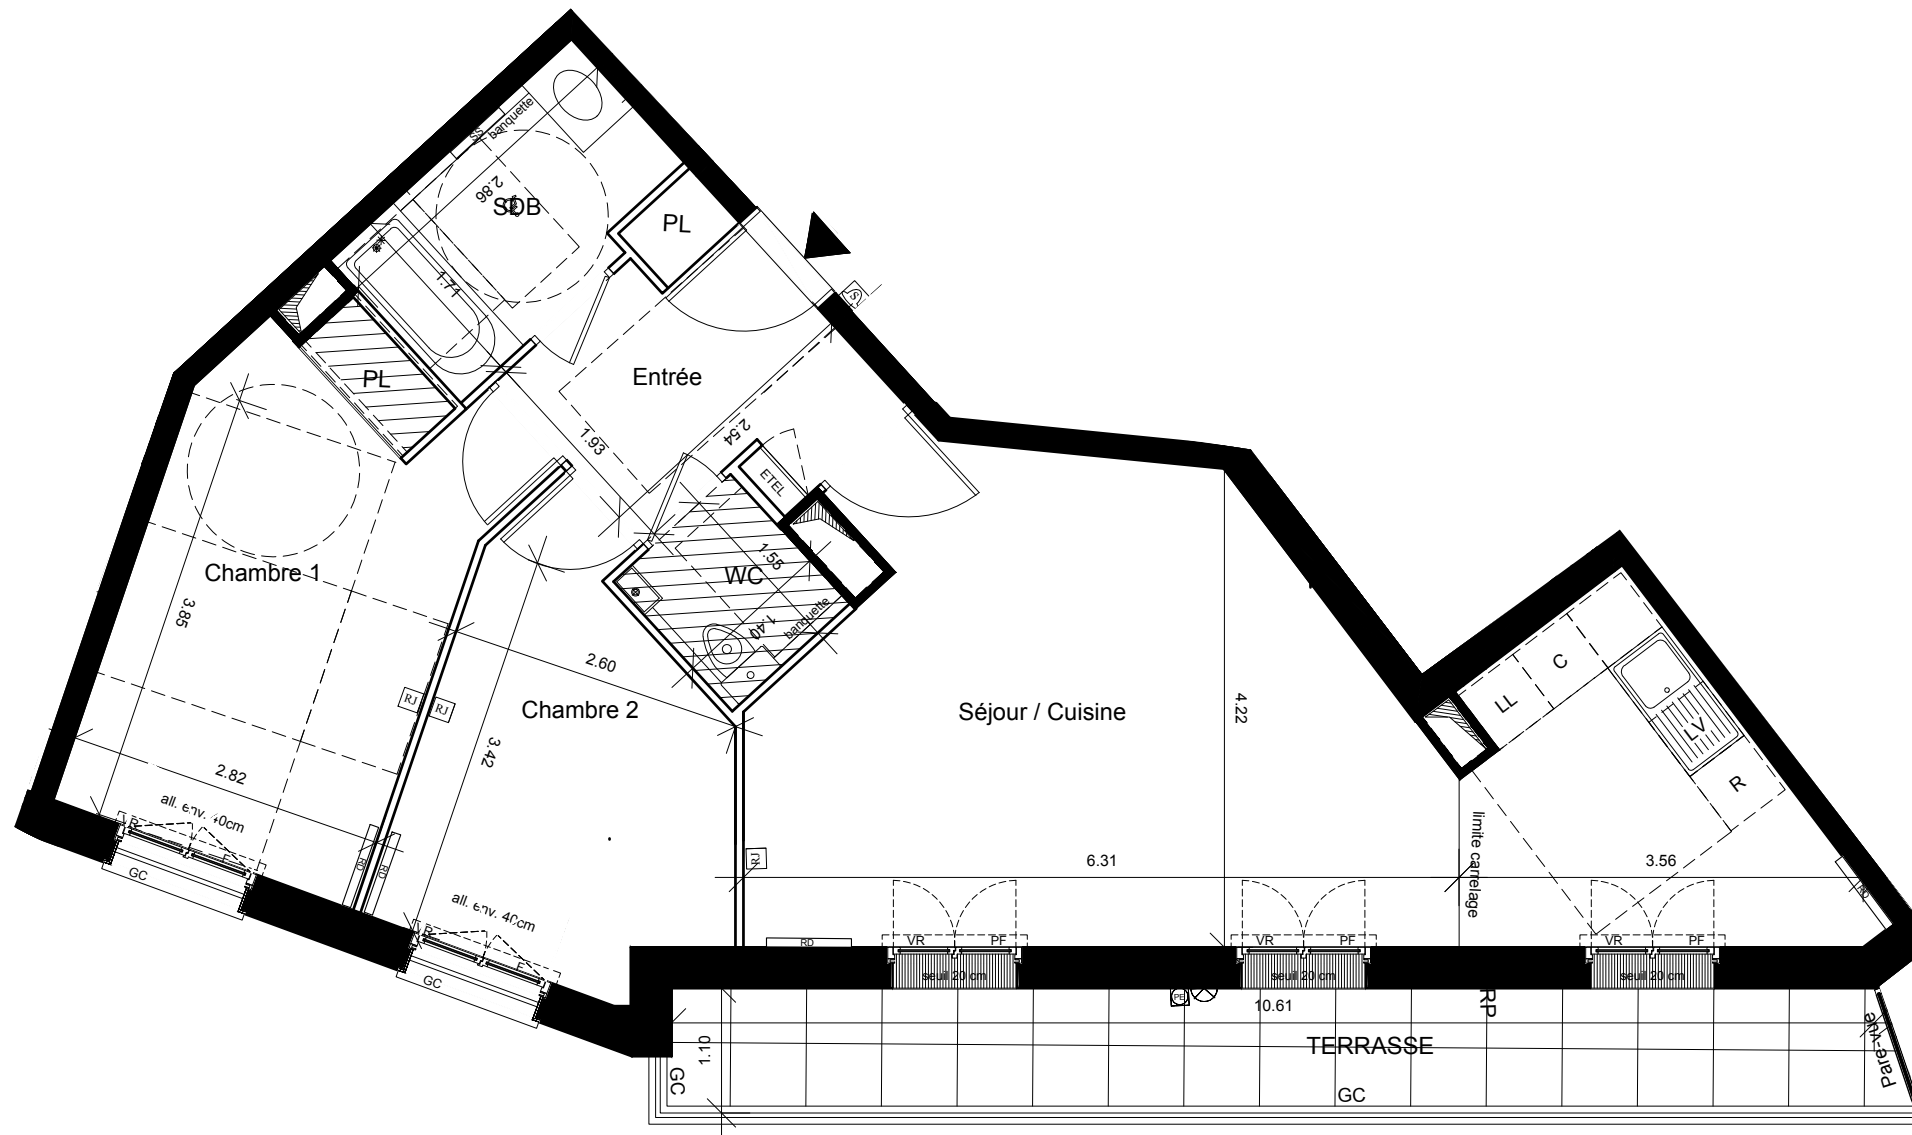

ENTREE	5.86 m ²
SEJOUR / CUISINE	30.82 m ²
CHAMBRE 1	13.31 m ²
CHAMBRE 2	9.61 m ²
SDB	4.72 m ²
WC	2.17 m ²
SURFACE TOTALE HABITABLE	66.49 m²
TERRASSE	11.91 m ²
SURFACE TOTALE PRIVATIVE	78.40 m²

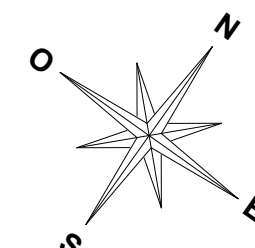

SERIE NOTAIRE

LEGENDE

F : Fenêtre	⊗ : Applique extérieure
PF : Porte Fenêtre	SS : Sèche Serviette
VR : Volet Roulant	RD : Radiateur
VB : Volet Battants	R : Réfrigérateur
GC : Garde-corps	LV : Lave Vaisselle
PL : Placard	LL : Lave Linge
ETEL : Tableau électrique	C : Cuisson
RJ : Prise type RJ 45	▨ : Soffite / faux plafond
⊕ : Prise étanche	RP : Robinet de puisage
⊙ : Sonnette	

Echelle : 0 0.5 1 2m

Cuisine non cloisonnable

Nota : Les surfaces des placards sont comprises dans celles des pièces où ils se situent. Des modifications sont susceptibles d'être apportées à ce plan en fonction des nécessités techniques et réglementaires de la réalisation, tant en ce qui concerne les dimensions libres que l'équipement. Les soffites, faux-plafonds, retombées, gaines techniques, canalisations, trappes de visite, descentes d'eaux pluviales, équipements électriques, ne sont pas systématiquement représentés ou le sont à titre indicatif. Les dimensions et les implantations des appareils de chauffage, lorsqu'ils sont représentés, sont indicatifs et seront soumis à la conformité de l'étude thermique.