


**HALL C**

APPARTEMENT 3 PIECES  
n° C21 au 2ème étage

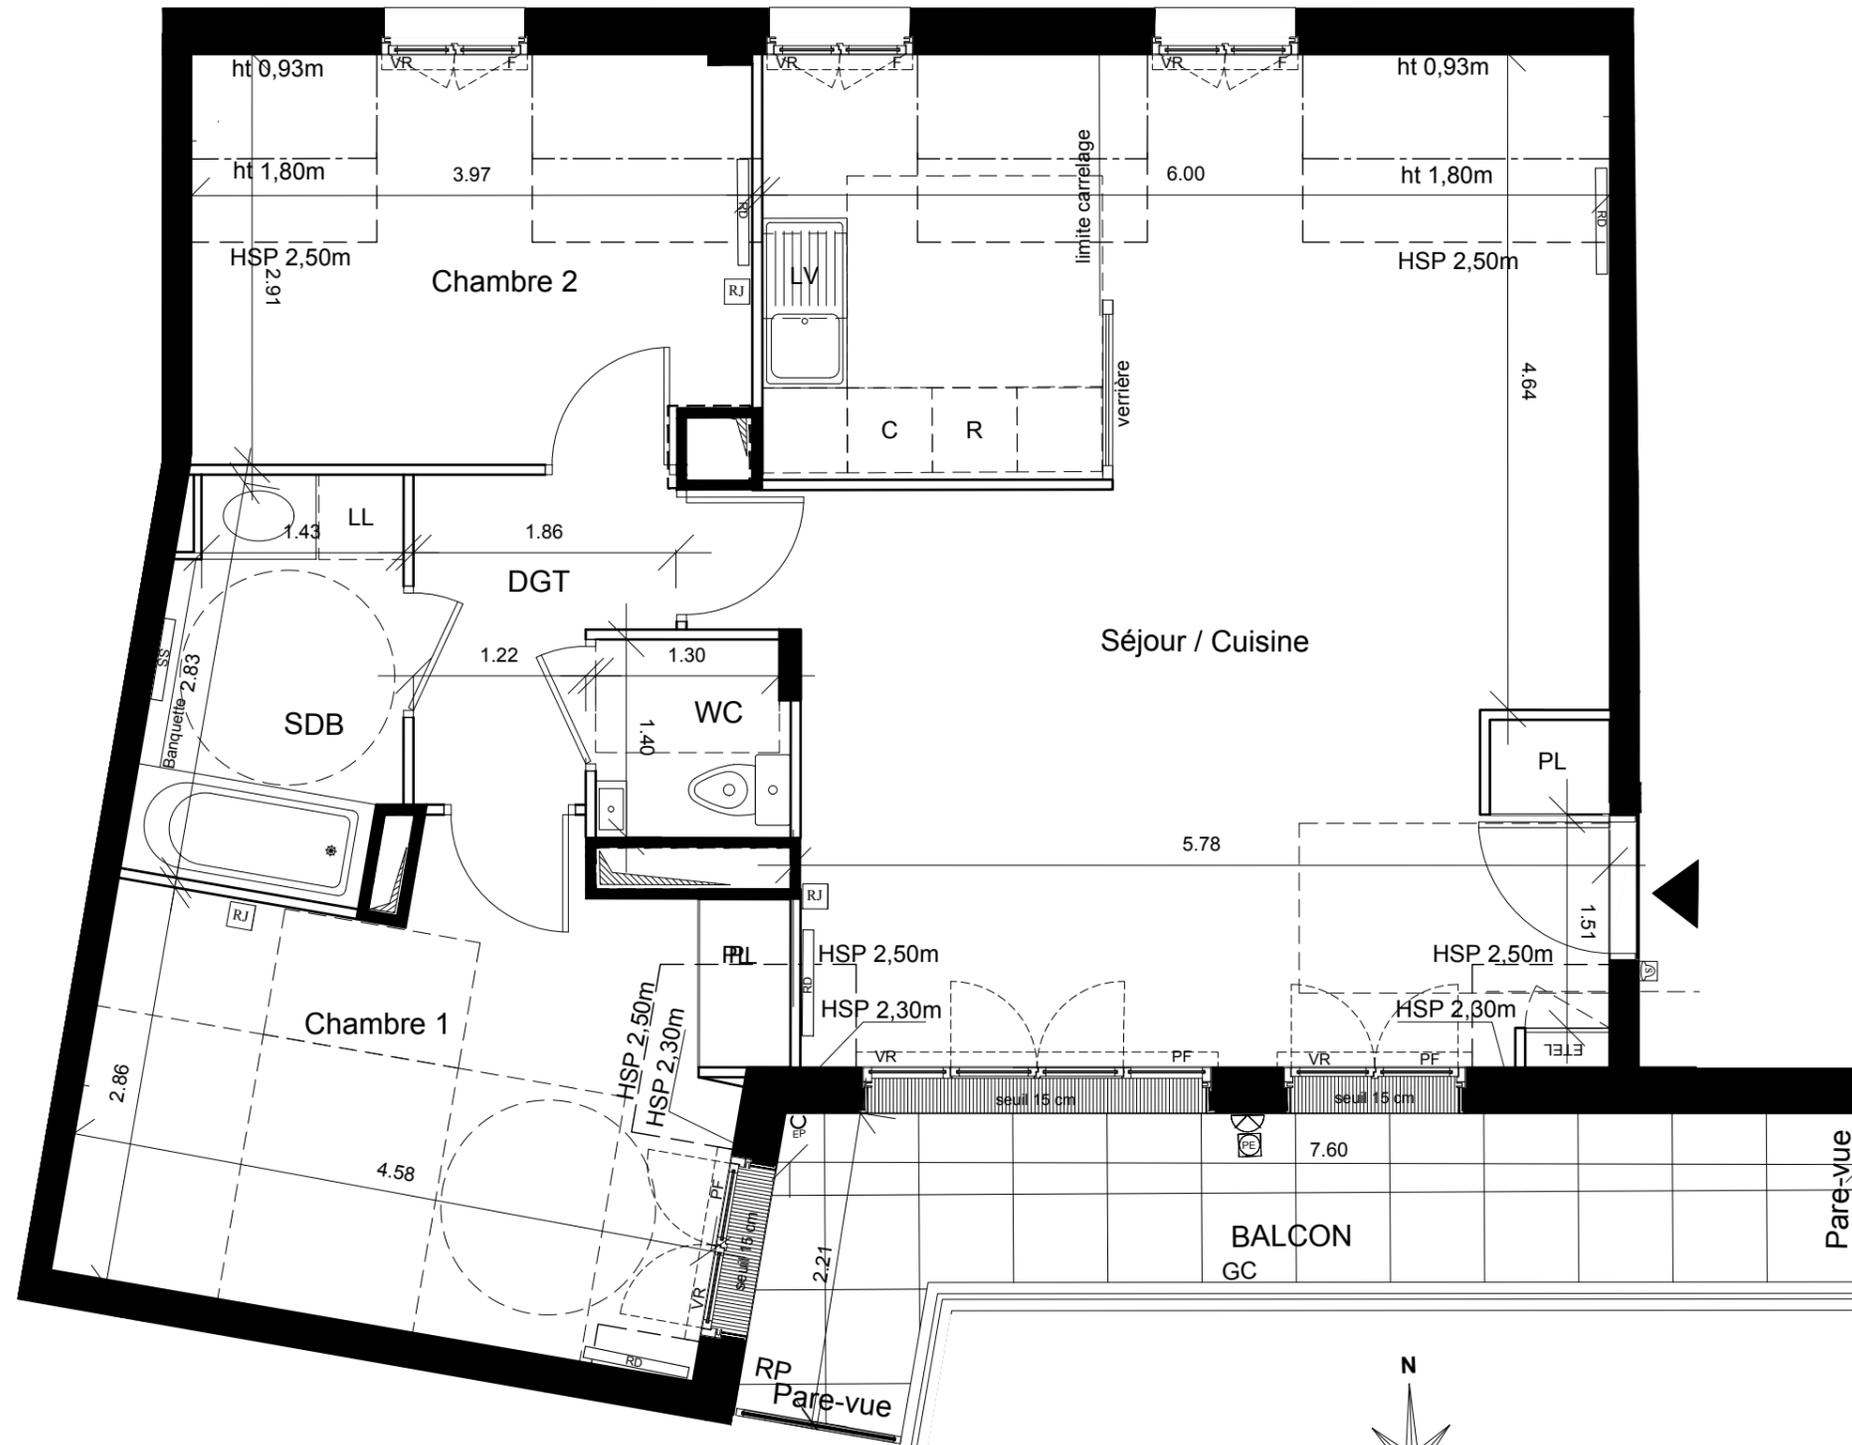

SEJOUR / CUISINE	39.37 m <sup>2</sup>
DEGAGEMENT	3.55 m <sup>2</sup>
CHAMBRE 1	15.00 m <sup>2</sup>
CHAMBRE 2	9.22 m <sup>2</sup>
SDB	4.97 m <sup>2</sup>
WC	1.90 m <sup>2</sup>
<b>SURFACE TOTALE HABITABLE</b>	<b>74.01 m<sup>2</sup></b>
Surface < 1,80m	4.92 m <sup>2</sup>
BALCON	11.08 m <sup>2</sup>
<b>SURFACE TOTALE PRIVATIVE</b>	<b>90.01 m<sup>2</sup></b>

SERIE NOTAIRE

LEGENDE

F : Fenêtre	⊗ : Applique extérieure
PF : Porte Fenêtre	SS : Sèche Serviette
VR : Volet Roulant	RD : Radiateur
VB : Volet Battants	RD : Réfrigérateur
GC : Garde-corps	LV : Lave Vaisselle
PL : Placard	LL : Lave Linge
ETEL : Tableau électrique	C : Cuisson
RJ : Prise type RJ 45	▨ : Soffite / faux plafond
⊕ : Prise étanche	RP : Robinet de puisage
⊙ : Sonnette	

Echelle : 0 0.5 1 2m

**Cuisine cloisonnable sous réserve avis favorable du bureau d'études**

Nota : Les surfaces des placards sont comprises dans celles des pièces où ils se situent. Des modifications sont susceptibles d'être apportées à ce plan en fonction des nécessités techniques et réglementaires de la réalisation, tant en ce qui concerne les dimensions libres que l'équipement. Les soffites, faux-plafonds, retombées, gaines techniques, canalisations, trappes de visite, descentes d'eaux pluviales, équipements électriques, ne sont pas systématiquement représentés ou le sont à titre indicatif. Les dimensions et les implantations des appareils de chauffage, lorsqu'ils sont représentés, sont indicatifs et seront soumis à la conformité de l'étude thermique.