


SAS GENTILLY JEAN JAURÈS

21 avenue Jean Jaurès
1 rue Victor Hugo
94250 GENTILLY

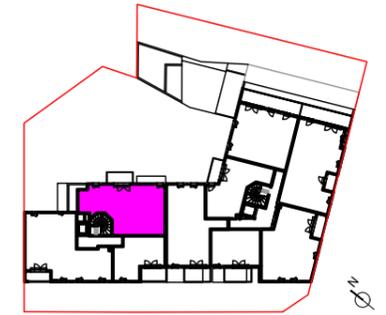

HALL A

APPARTEMENT 3 PIECES
N° A31 au 3^e étage

Entrée	3.00	m ²
Séjour / Cuisine	30.78	m ²
Chambre 1	11.49	m ²
Chambre 2	9.33	m ²
SDB	5.49	m ²
SDE	2.03	m ²
Dégagement	1.60	m ²
Wc	1.82	m ²
Surface habitable	65.54	m²

Balcon	5.53	m ²
Surface annexe extérieure	5.53	m²

Surfaces habitables et annexes	71.08	m²
---------------------------------------	--------------	----------------------

EMERIGE
RÉSIDENTIEL

KEY DEN
PROMOTEUR IMMOBILIER

LEGENDE


FE: Fenêtre	LL: Lave-linge	Sèche-serviette
FF: Fenêtre fixe	LV: Lave-vaisselle	
PF: Porte-fenêtre	C: Cuisson	
VR: Volet roulant	R: Réfrigérateur	Faux-plafond
ST: Store	EP: Descente d'eau pluviale	
GC: Garde-corps		
PV: Pare-vue		
PL: Placard		Radiateur
ETEL: Tableau électrique		

INDICE: Juin 2017


ECH: 1/50



DAQUIN & FERRIERE
ARCHITECTURE
68, rue de Vincennes
93100 MONTREUIL
T 01 48 59 51 50 F 01 48 59 35 42

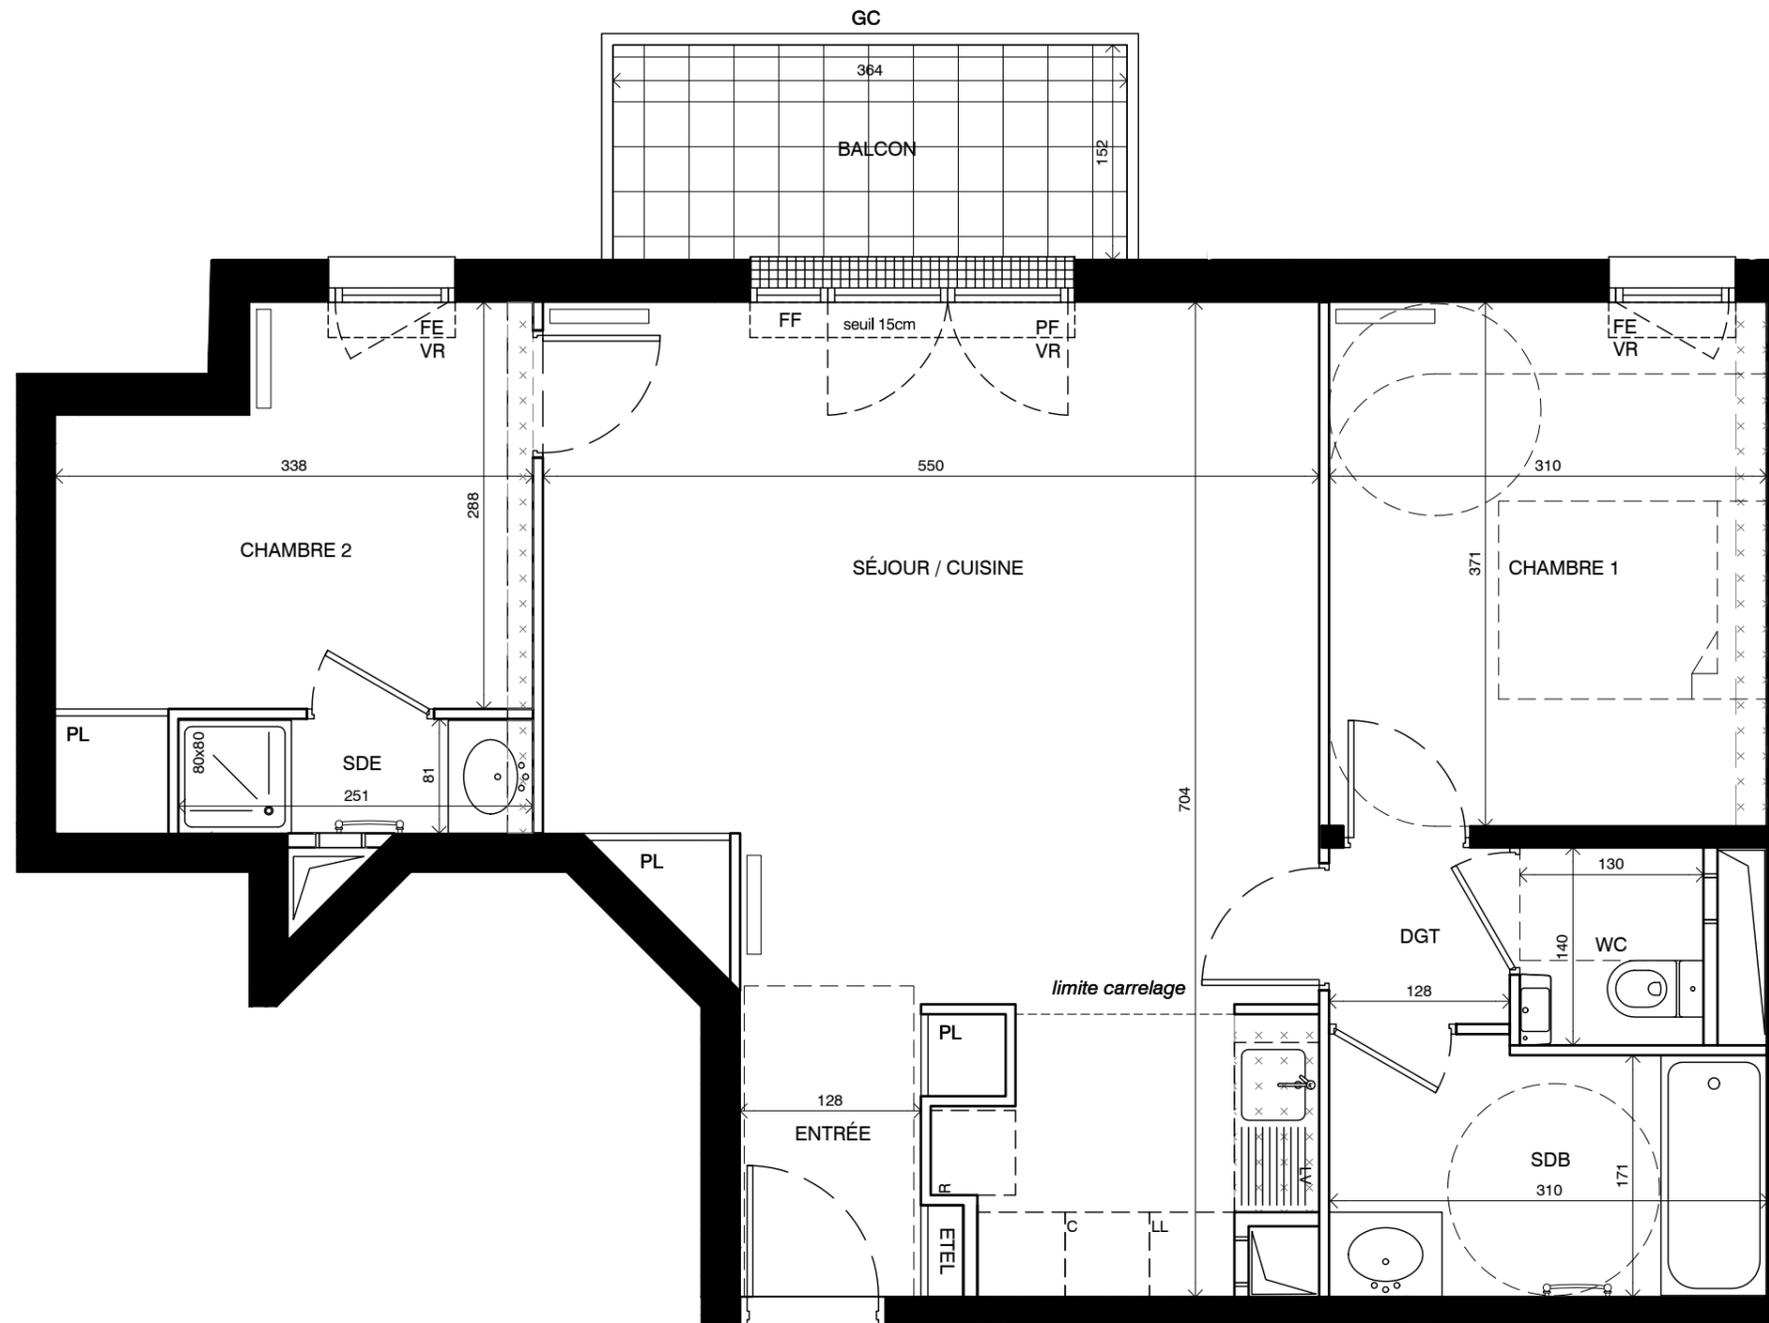

A 31

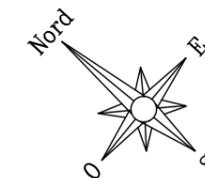

Nota : Les surfaces des placards sont comprises dans celles des pièces où ils se situent. Des modifications sont susceptibles d'être apportées à ce plan en fonction des nécessités techniques et réglementaires de la réalisation, tant en ce qui concerne les dimensions libres que l'équipement. Les soffites, faux-plafonds, retombées, gaines techniques, canalisations, trappes de visite, descentes d'eaux pluviales, équipements électriques, ne sont pas systématiquement représentés ou le sont à titre indicatif. Les dimensions et les implantations des appareils de chauffage, lorsqu'ils sont représentés, sont indicatifs et seront soumis à la conformité de l'étude thermique.