


SAS GENTILLY JEAN JAURÈS

21 avenue Jean Jaurès
1 rue Victor Hugo
94250 GENTILLY

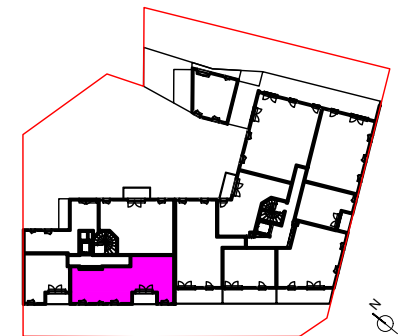

HALL A

APPARTEMENT 3 PIECES
N° A22 au 2^{er} étage

Entrée	1.77	m²
Séjour / Cuisine	25.99	m²
Chambre 1	12.49	m²
Chambre 2	10.21	m²
SDB	5.93	m²
Dégagement	4.92	m²
Wc	1.26	m²
Surface habitable	62.57	m²

Loggia	4.09	m²
Surface annexe extérieure	4.09	m²

Surfaces habitables et annexes	66.66	m²
---------------------------------------	--------------	-----------

EMERGE
RÉSIDENTIEL

**KEY
DEN**
PROMOTEUR IMMOBILIER

LEGENDE


FE: Fenêtre	LL: Lave-linge	Sèche-serviette
FF: Fenêtre fixe	LV: Lave-vaisselle	
PF: Porte-fenêtre	C: Cuisson	
VR: Volet roulant	R: Réfrigérateur	Faux-plafond
ST: Store	EP: Descente d'eau pluviale	
GC: Garde-corps		
PV: Pare-vue		
PL: Placard		
ETEL: Tableau électrique		

INDICE: Juin 2017

ECH: 1/50 0 0.5 1

**DAQUIN & FERRIERE
ARCHITECTURE**

**DAQUIN & FERRIERE
ARCHITECTURE**
68, rue de Vincennes
93100 MONTREUIL
T 01 48 59 51 50 F 01 48 59 35 42

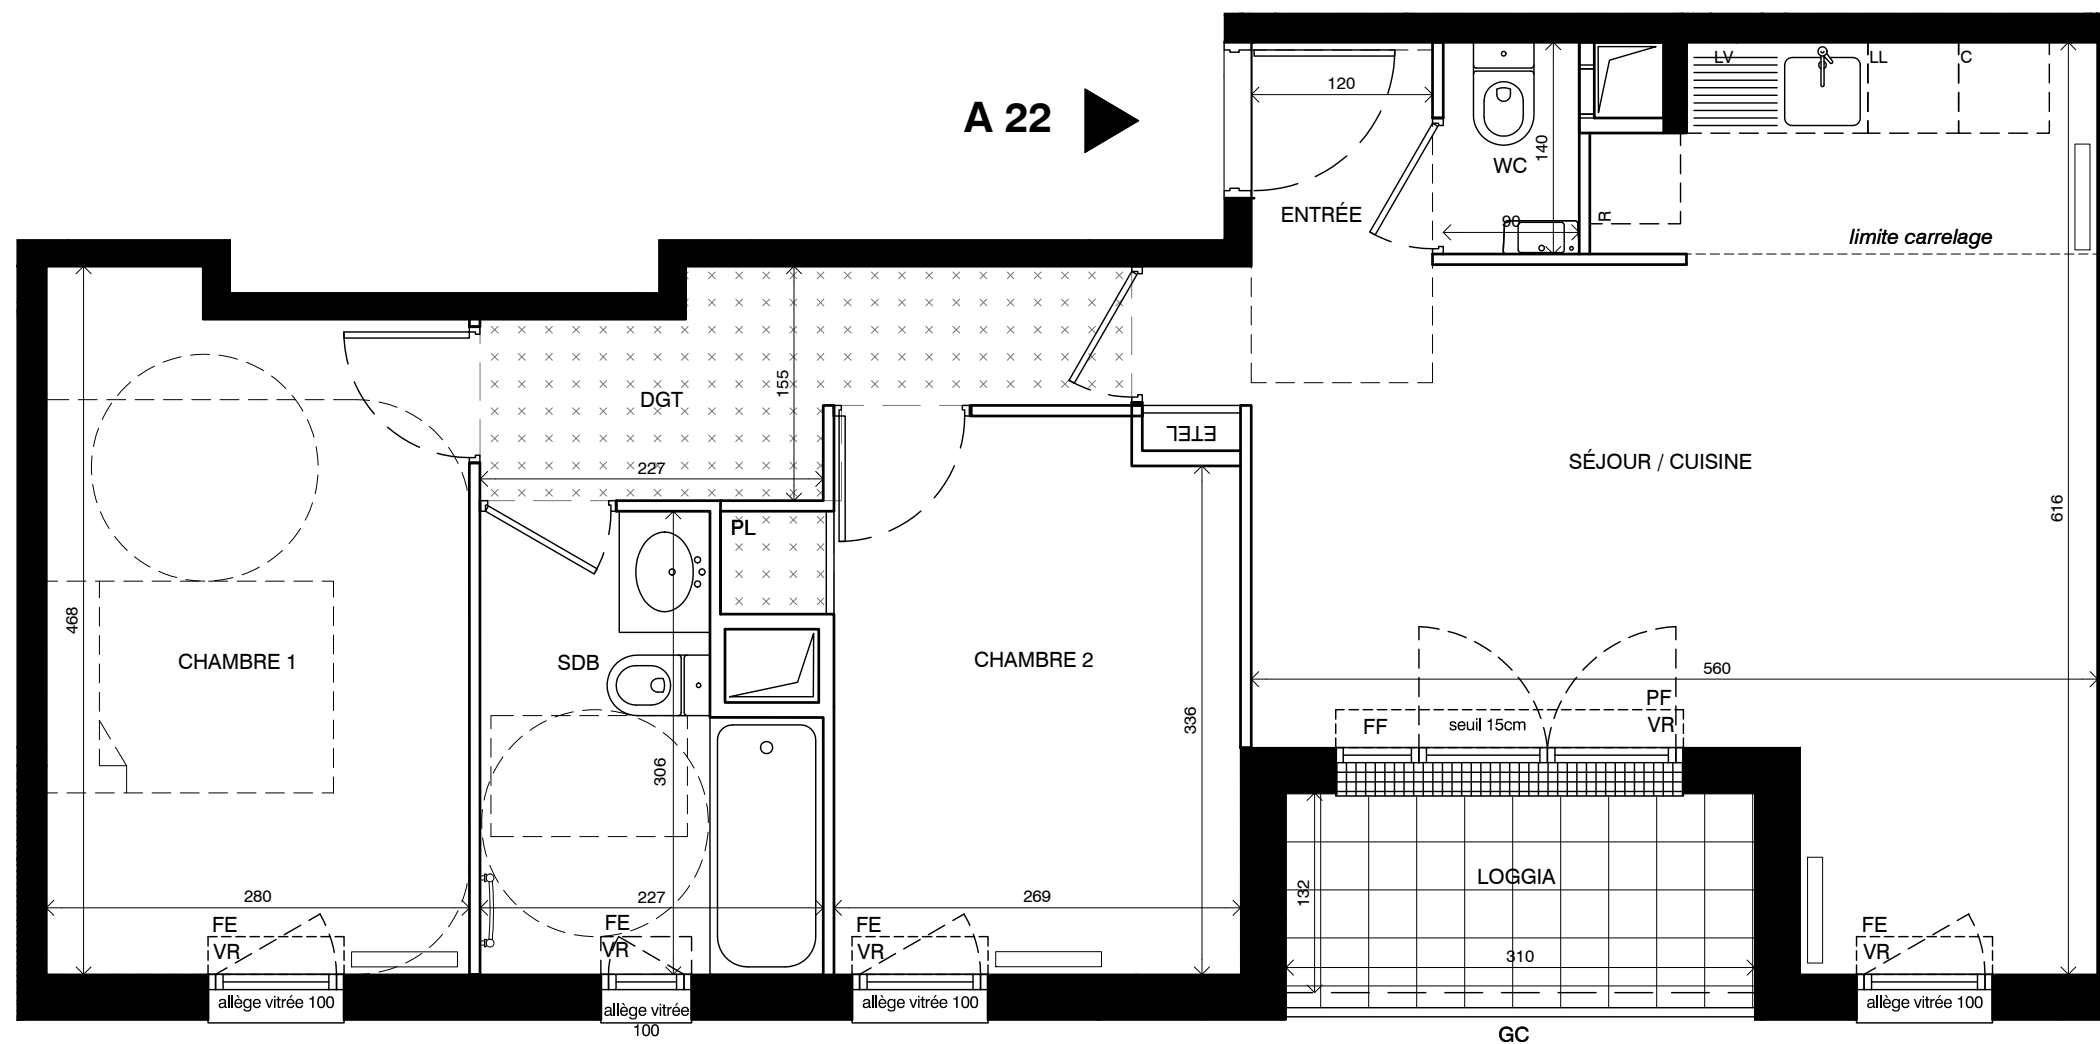

Nota : Les surfaces des placards sont comprises dans celles des pièces où ils se situent. Des modifications sont susceptibles d'être apportées à ce plan en fonction des nécessités techniques et réglementaires de la réalisation, tant en ce qui concerne les dimensions libres que l'équipement. Les soffites, faux-plafonds, retombées, gaines techniques, canalisations, trappes de visite, descentes d'eaux pluviales, équipements électriques, ne sont pas systématiquement représentés ou le sont à titre indicatif. Les dimensions et les implantations des appareils de chauffage, lorsqu'ils sont représentés, sont indicatifs et seront soumis à la conformité de l'étude thermique.