


SAS GENTILLY JEAN JAURÈS

21 avenue Jean Jaurès
1 rue Victor Hugo
94250 GENTILLY

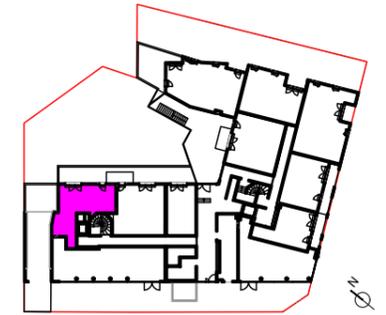

HALL A

APPARTEMENT 2 PIECES
N° A03 au rez-de-chaussée

Entrée	4.49	m ²
Séjour / Cuisine	18.85	m ²
Chambre	11.65	m ²
SDE	5.79	m ²
Surface habitable	40.78	m²
Terrasse	16.40	m ²
Surface annexe extérieure	16.40	m²
Surfaces habitables et annexes	57.18	m²



LEGENDE



FE: Fenêtre	LL: Lave-linge	Sèche-serviette
FF: Fenêtre fixe	LV: Lave-vaisselle	☐
PF: Porte-fenêtre	C: Cuisson	☐
VR: Volet roulant	R: Réfrigérateur	Faux-plafond
ST: Store	EP: Descente d'eau pluviale	☐
GC: Garde-corps		Radiateur
PV: Pare-vue		☐
PL: Placard		☐
ETEL: Tableau électrique		☐

INDICE: Juin 2017

ECH: 1/50



DAQUIN & FERRIERE
ARCHITECTURE
68, rue de Vincennes
93100 MONTREUIL
T 01 48 59 51 50 F 01 48 59 35 42

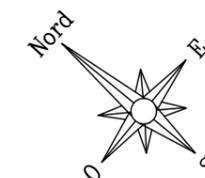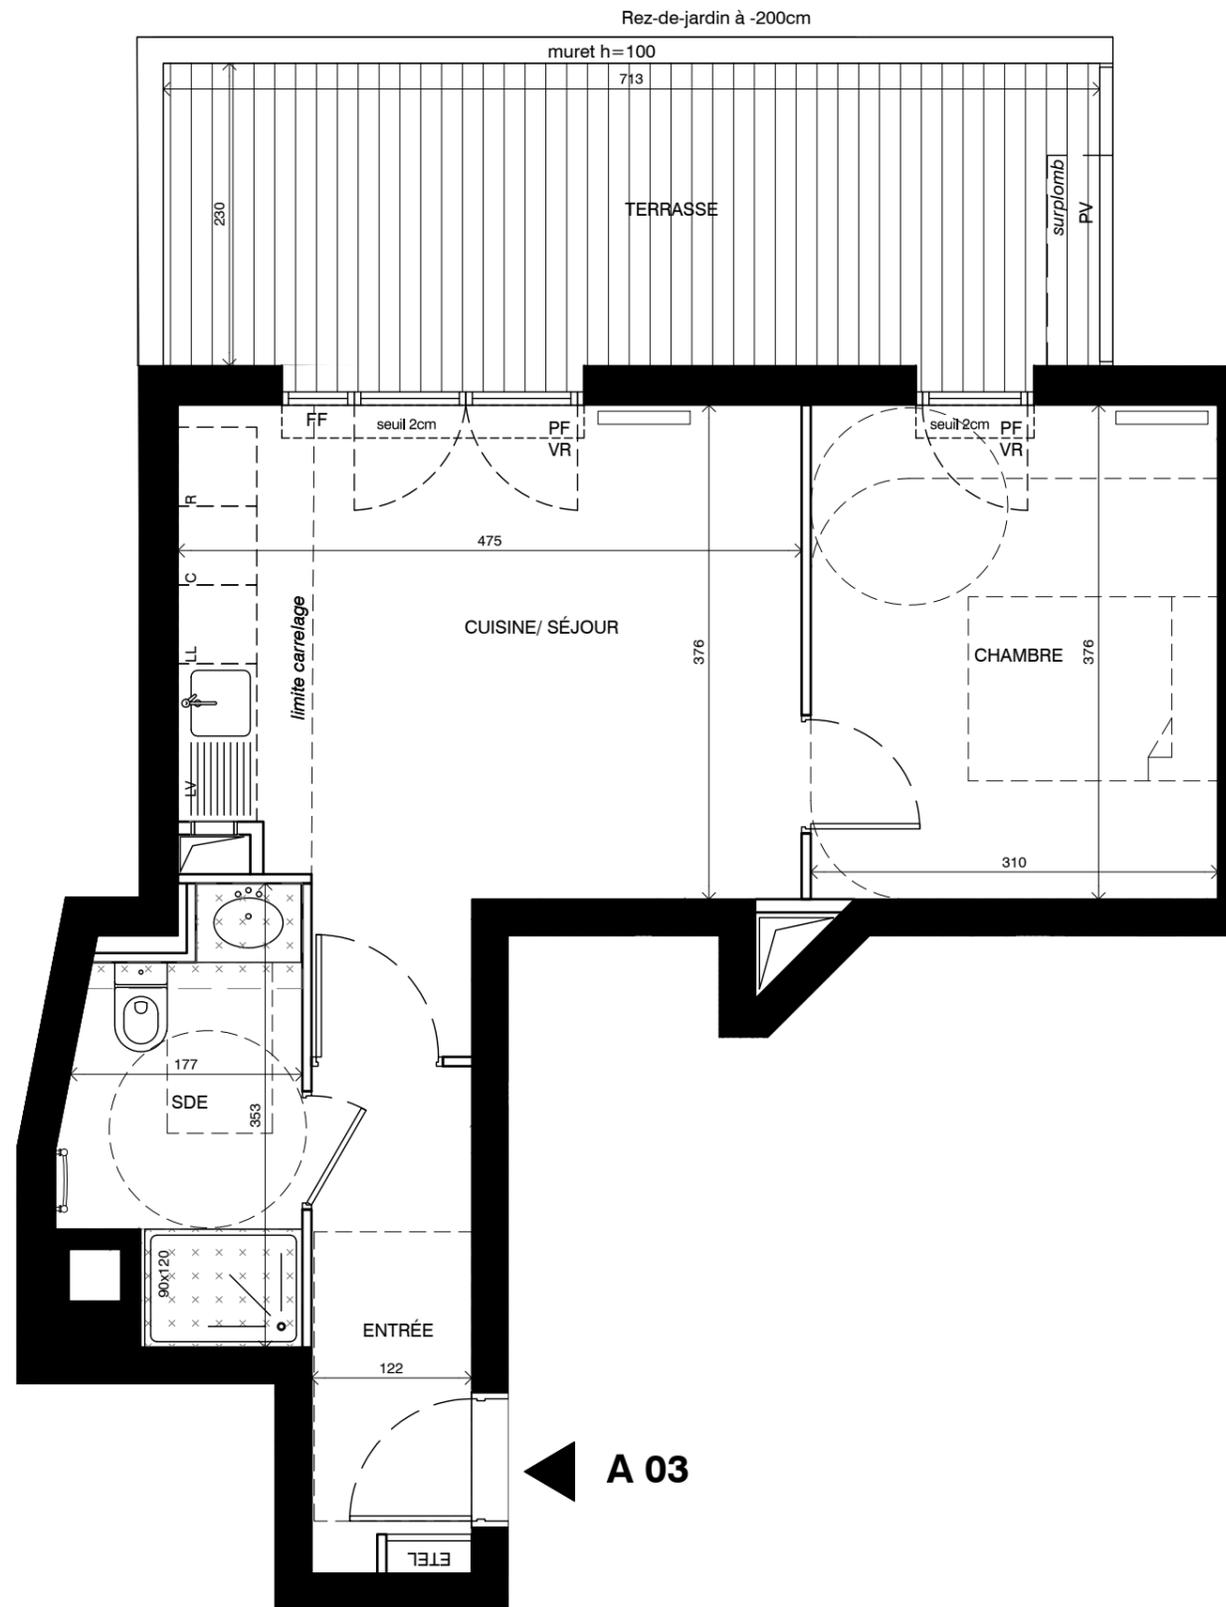

Nota : Les surfaces des placards sont comprises dans celles des pièces où ils se situent. Des modifications sont susceptibles d'être apportées à ce plan en fonction des nécessités techniques et réglementaires de la réalisation, tant en ce qui concerne les dimensions libres que l'équipement. Les soffites, faux-plafonds, retombées, gaines techniques, canalisations, trappes de visite, descentes d'eaux pluviales, équipements électriques, ne sont pas systématiquement représentés ou le sont à titre indicatif. Les dimensions et les implantations des appareils de chauffage, lorsqu'ils sont représentés, sont indicatifs et seront soumis à la conformité de l'étude thermique.