



EMERIGE
17-19, RUE MICHEL LE COMTE
75003 PARIS

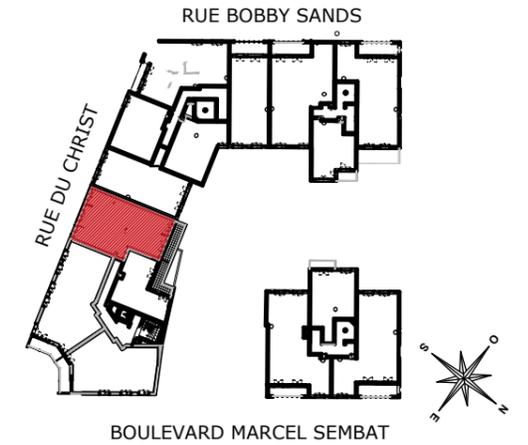

HALL B

APPARTEMENT 4 PIECES

n° B33 au 3^{ème} étage

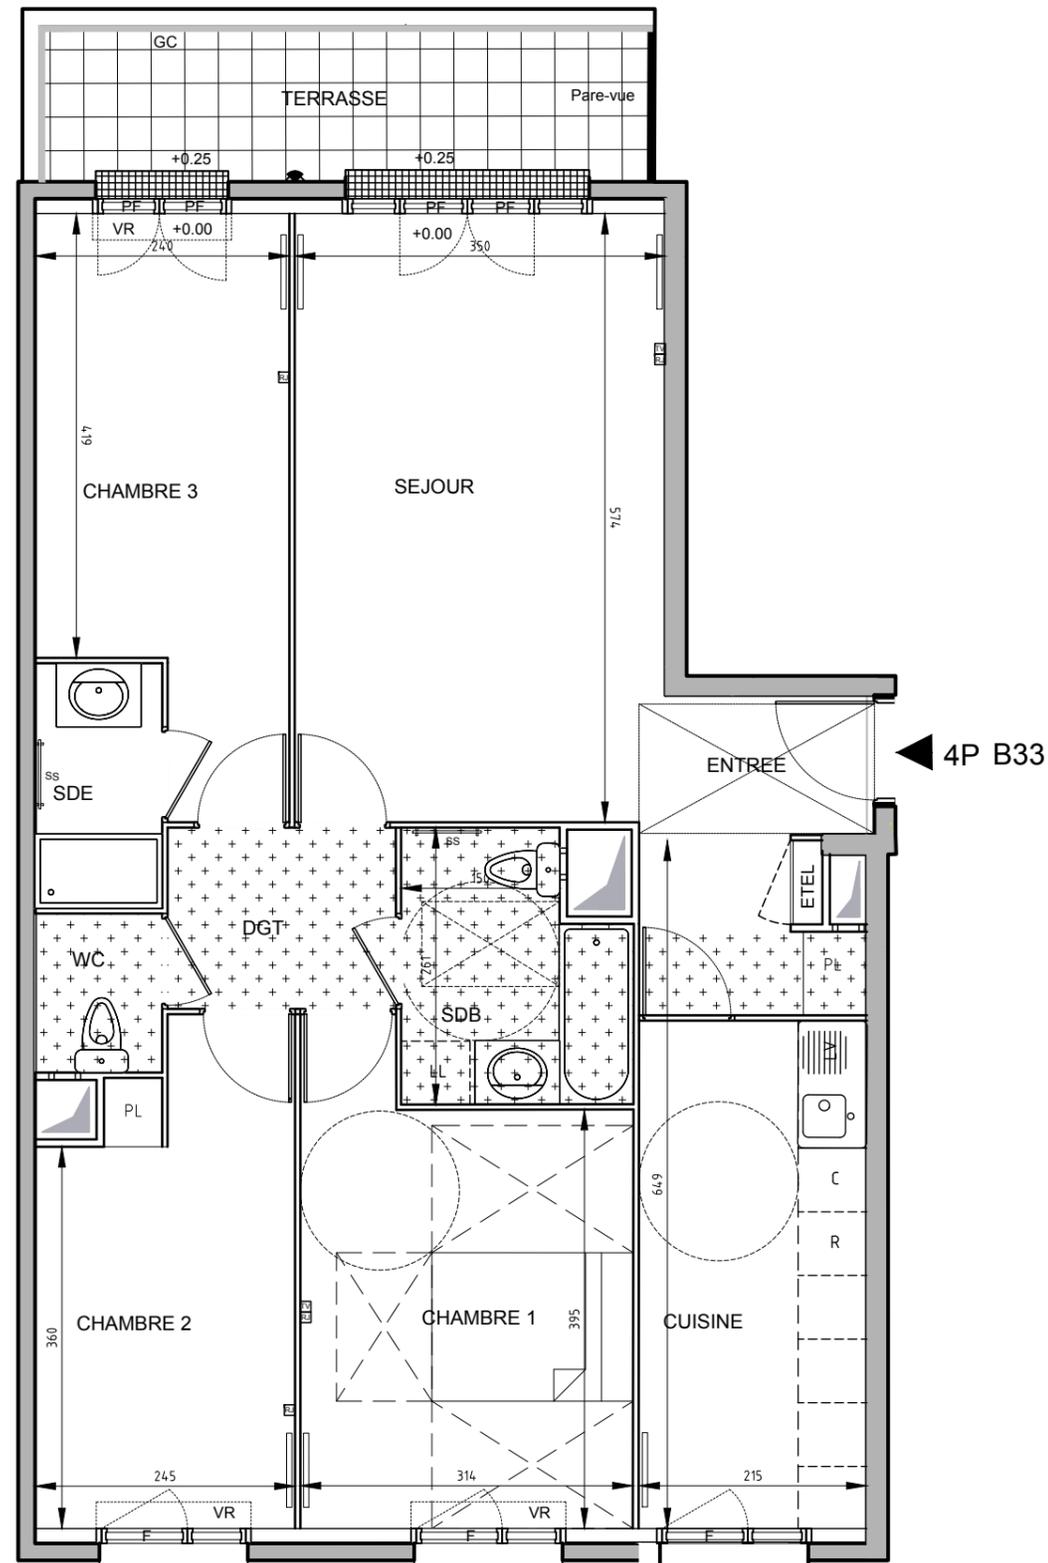

ENTREE	5.63 m ²
SEJOUR	20.08 m ²
CUISINE	10.31 m ²
DGT	3.69 m ²
CHAMBRE 1	13.21 m ²
CHAMBRE 2	10.69 m ²
CHAMBRE 3	11.84 m ²
SDB	5.10 m ²
SDE	2.77 m ²
WC	1.80 m ²

SURFACE TOTALE HABITABLE	85.12 m ²
TERRASSE	8.44 m ²
SURFACE TOTALE PRIVATIVE	93.56 m ²

LEGENDE

F : Fenêtre	SS : Sèche Serviette
PF : Porte Fenêtre	R : Réfrigérateur
VR : Volet Roulant	LV : Lave Vaisselle
GC : Garde-corps	LL : Lave Linge
: Soffite / faux plafond	C : Cuisson
ETEL: Tableau électrique	: Applique lumineuse
PL : Placard	: Prise extérieure étanche
	: Robinet de puisage

Indice A Octobre 2017

Echelle :

Architecte : Jacques Soucheyre

Nota : Les surfaces des placards sont comprises dans celles des pièces où ils se situent. Des modifications sont susceptibles d'être apportées à ce plan en fonction des nécessités techniques, réglementaires ou administratives de la réalisation, tant en ce qui concerne les dimensions libres que les équipements. Les soffites, faux-plafonds, retombées, gaines techniques, canalisations, trappes de visite, descentes d'eaux pluviales, équipements électriques, ne sont pas systématiquement représentés ou le sont à titre indicatif. Les dimensions et les implantations des appareils de chauffage, lorsqu'ils sont représentés, sont indicatifs et seront soumis à la conformité de l'étude thermique.