




EMERIGE
17-19, RUE MICHEL LE COMTE
75003 PARIS

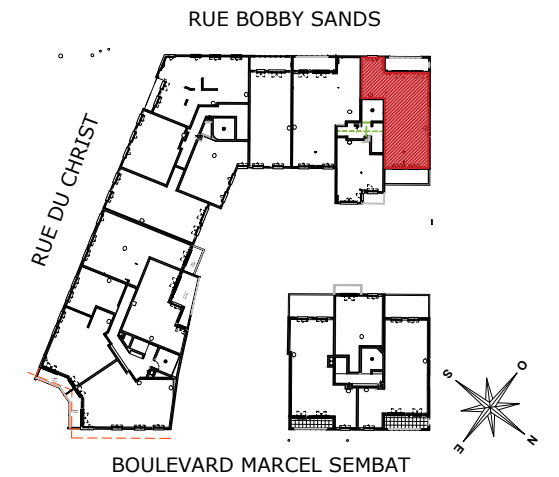

HALL D

APPARTEMENT 4 PIECES

n° D31 au 3^{ème} étage

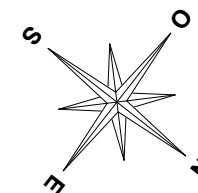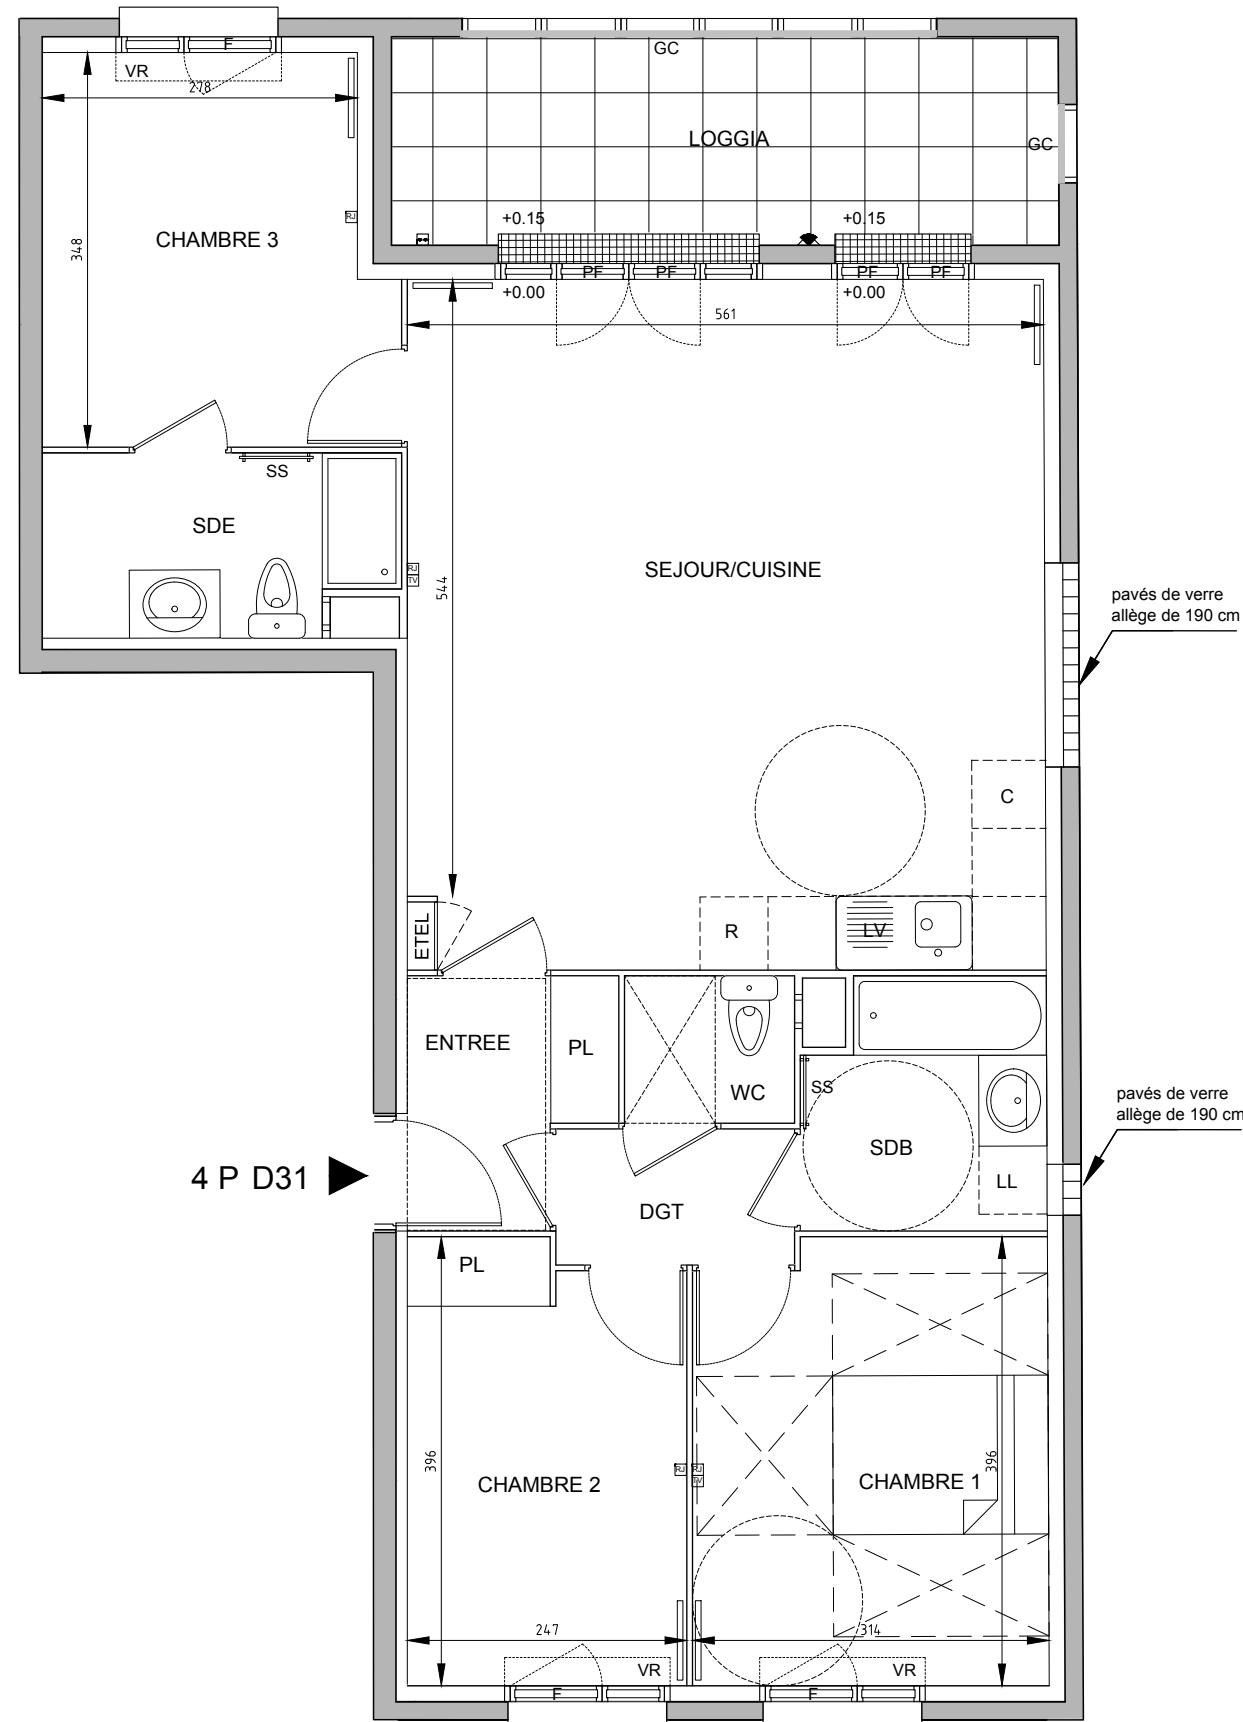

ENTREE	3.73 m ²
SEJOUR/CUISINE	34.24 m ²
DGT	2.53 m ²
CHAMBRE 1	12.14 m ²
CHAMBRE 2	9.16 m ²
SDB	4.56 m ²
WC	1.95 m ²
CHAMBRE 3	10.25 m ²
SDB	4.88 m ²

SURFACE TOTALE HABITABLE 83.44 m²
LOGGIA 10.83 m²

SURFACE TOTALE PRIVATIVE 94.27 m²

LEGENDE

F : Fenêtre	SS : Sèche Serviette
PF : Porte Fenêtre	R : Réfrigérateur
VR : Volet Roulant	LV : Lave Vaisselle
GC : Garde-corps	LL : Lave Linge
Soffite / faux plafond	C : Cuisson
ETEL: Tableau électrique	: Applique lumineuse
PL : Placard	: Prise extérieure étanche
	: Robinet de puisage

Indice A Octobre 2017

Echelle :

Nota : Les surfaces des placards sont comprises dans celles des pièces où ils se situent. Des modifications sont susceptibles d'être apportées à ce plan en fonction des nécessités techniques, réglementaires ou administratives de la réalisation, tant en ce qui concerne les dimensions libres que les équipements. Les soffites, faux-plafonds, retombées, gaines techniques, canalisations, trappes de visite, descentes d'eaux pluviales, équipements électriques, ne sont pas systématiquement représentés ou le sont à titre indicatif. Les dimensions et les implantations des appareils de chauffage, lorsqu'ils sont représentés, sont indicatifs et seront soumis à la conformité de l'étude thermique.