


HALL D
APPARTEMENT 3 PIECES
n° D41 au 4^{ème} étage

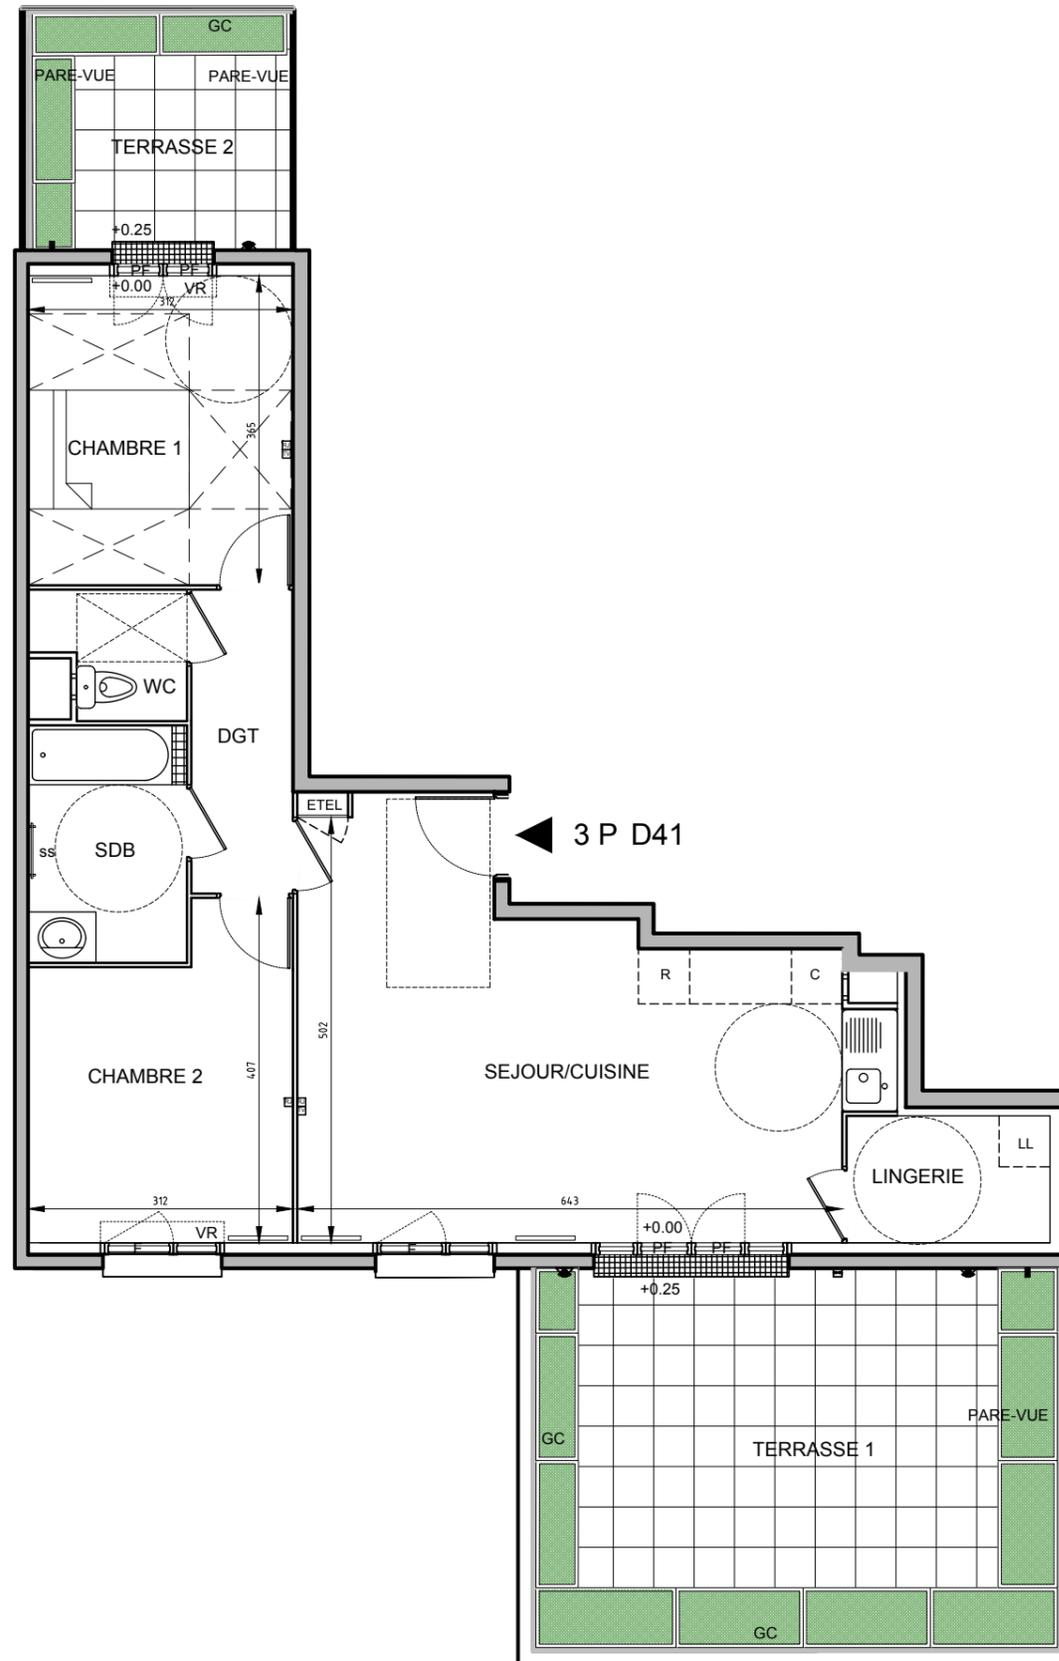

SEJOUR/CUISINE	27.78 m ²
DGT	4.30 m ²
CHAMBRE 1	11.40 m ²
CHAMBRE 2	11.14 m ²
SDB	5.25 m ²
WC	2.44 m ²
LINGERIE	3.59 m ²

SURFACE TOTALE HABITABLE	65.90 m²
TERRASSE 1	28.27 m ²
TERRASSE 2	8.78 m ²
SURFACE TOTALE PRIVATIVE	102.95 m²

LEGENDE

F : Fenêtre	SS : Sèche Serviette
PF : Porte Fenêtre	R : Réfrigérateur
VR : Volet Roulant	LV : Lave Vaisselle
GC : Garde-corps	LL : Lave Linge
☐ : Soffite / faux plafond	C : Cuisson
ETEL: Tableau électrique	☑ : Applique lumineuse
PL : Placard	☑ : Prise extérieure étanche
	■ : Robinet de puisage

Indice A Octobre 2017

Echelle :

Architecte : Jacques Souheyre

Nota : Les surfaces des placards sont comprises dans celles des pièces où ils se situent. Des modifications sont susceptibles d'être apportées à ce plan en fonction des nécessités techniques, réglementaires ou administratives de la réalisation, tant en ce qui concerne les dimensions libres que les équipements. Les soffites, faux-plafonds, retombées, gaines techniques, canalisations, trappes de visite, descentes d'eaux pluviales, équipements électriques, ne sont pas systématiquement représentés ou le sont à titre indicatif. Les dimensions et les implantations des appareils de chauffage, lorsqu'ils sont représentés, sont indicatifs et seront soumis à la conformité de l'étude thermique.