

HALL D

APPARTEMENT 3 PIECES

n° D13 au 1^{ER} étage

ENTREE	3.48 m ²
SEJOUR/COUSINE	35.00 m ²
DGT	2.64 m ²
CHAMBRE 1	12.09 m ²
CHAMBRE 2	9.74 m ²
SDB	4.56 m ²
WC	2.02 m ²

SURFACE TOTALE HABITABLE	69.53m²
TERRASSE	10.63 m ²
LOGGIA	10.64 m ²
SURFACE TOTALE PRIVATIVE	90.80 m²


LEGENDE

F : Fenêtre	SS : Sèche Serviette
PF : Porte Fenêtre	R : Réfrigérateur
VR : Volet Roulant	LV : Lave Vaisselle
GC : Garde-corps	LL : Lave Linge
Soffite / faux plafond	C : Cuisson
ETEL: Tableau électrique	: Applique lumineuse
PL : Placard	: Prise extérieure étanche
	: Robinet de puisage

Indice A Octobre 2017

Echelle :

Architecte : Jacques Souheyre

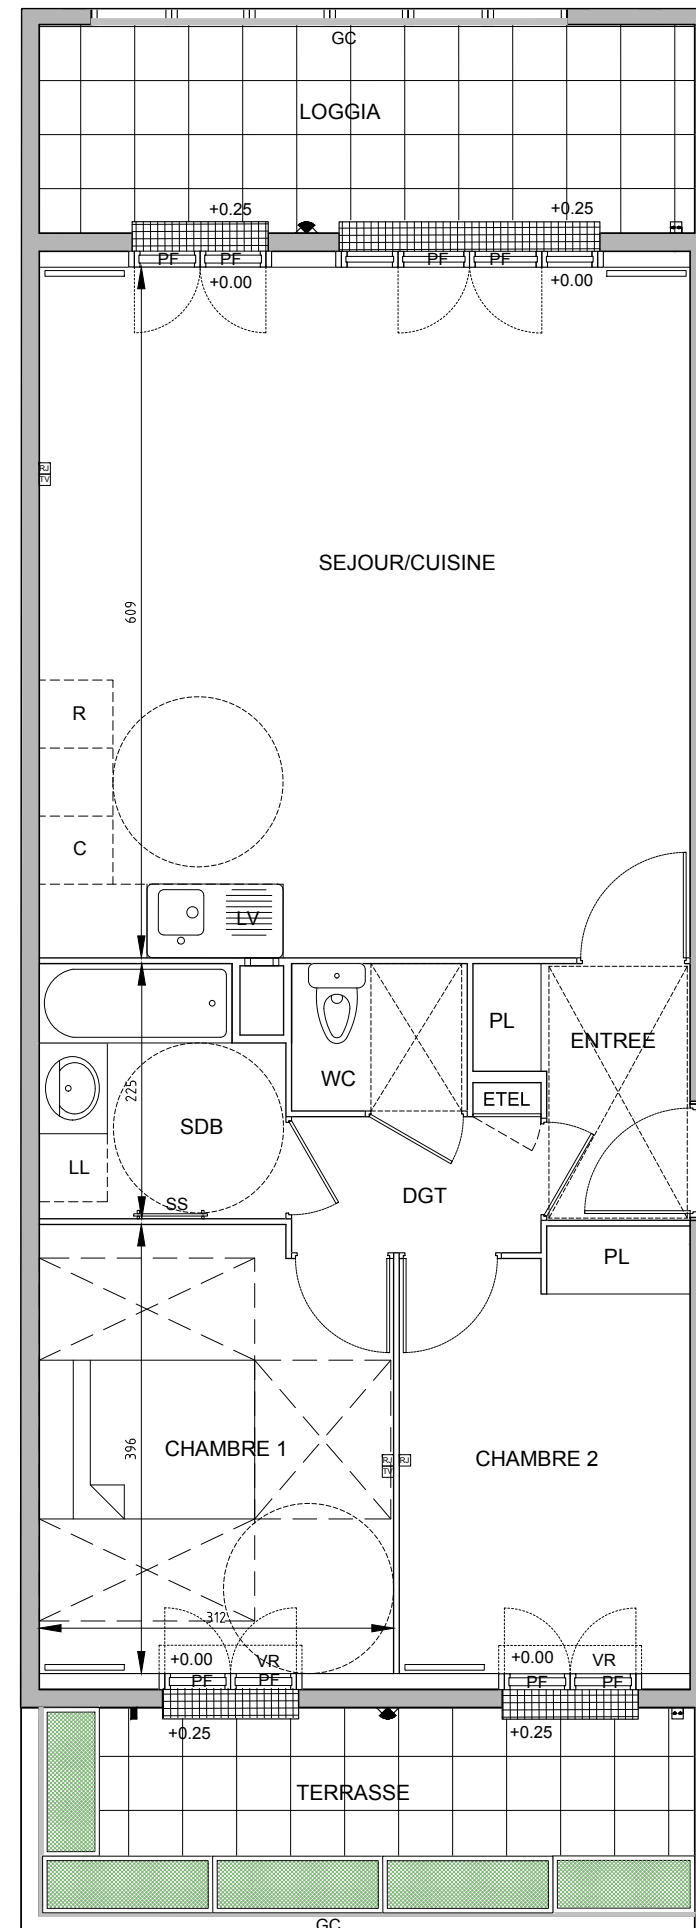

◀ 3 P D13

