


EMERIGE
17-19, RUE MICHEL LE COMTE
75003 PARIS

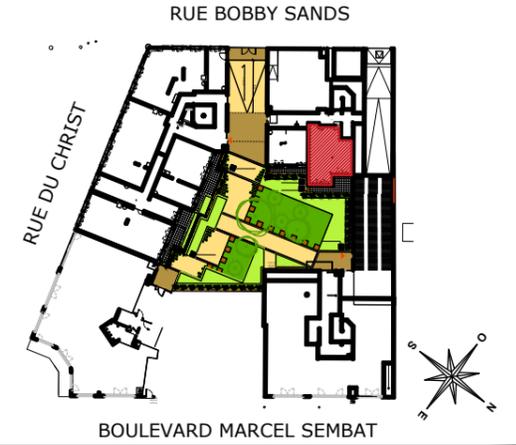

BOULEVARD MARCEL SEMBAT

HALL D APPARTEMENT 2 PIECES n° D01 au RDC

ENTREE	3.68 m ²
SEJOUR/CUISINE	18.06 m ²
CHAMBRE 1	13.05 m ²
SDE	5.26 m ²

SURFACE TOTALE HABITABLE	40.05 m ²
JARDIN	10.05 m ²

SURFACE TOTALE PRIVATIVE	50.10 m ²
--------------------------	----------------------



LEGENDE

F : Fenêtre	SS : Sèche Serviette
PF : Porte Fenêtre	R : Réfrigérateur
VR : Volet Roulant	LV : Lave Vaisselle
GC : Garde-corps	LL : Lave Linge
Soffite / faux plafond	C : Cuisson
ETEL: Tableau électrique	Applique lumineuse
PL : Placard	Prise extérieure étanche
	Robinet de puisage

Indice A Octobre 2017

Echelle :

Architecte : Jacques Souheyre

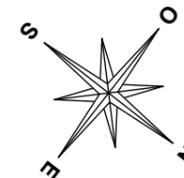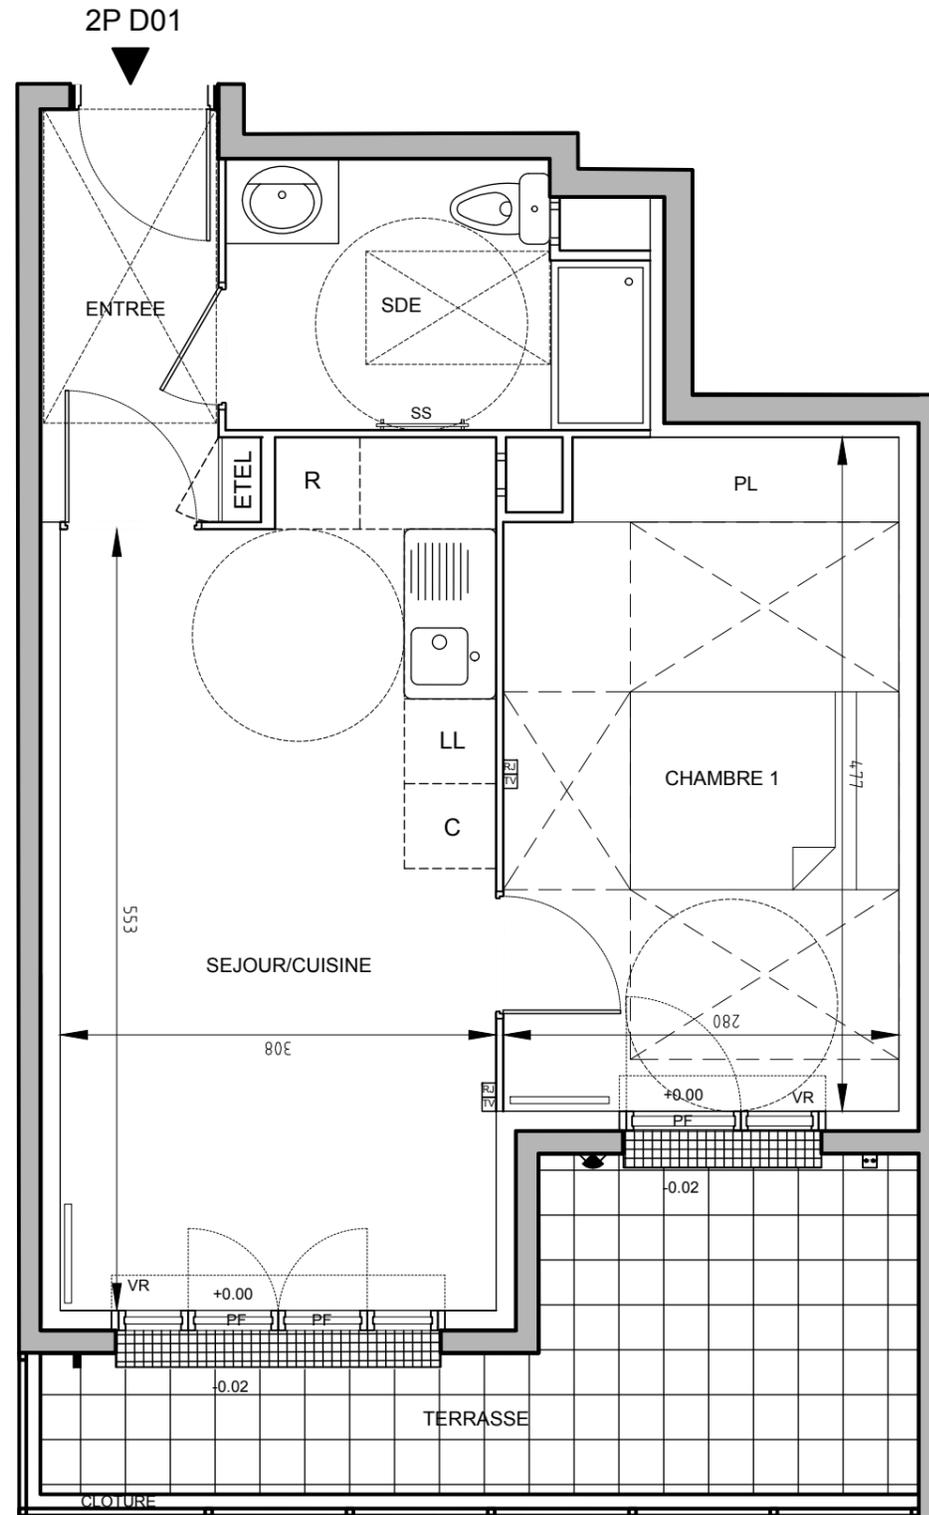

Nota : Les surfaces des placards sont comprises dans celles des pièces où ils se situent. Des modifications sont susceptibles d'être apportées à ce plan en fonction des nécessités techniques, réglementaires ou administratives de la réalisation, tant en ce qui concerne les dimensions libres que les équipements. Les soffites, faux-plafonds, retombées, gaines techniques, canalisations, trappes de visite, descentes d'eaux pluviales, équipements électriques, ne sont pas systématiquement représentés ou le sont à titre indicatif. Les dimensions et les implantations des appareils de chauffage, lorsqu'ils sont représentés, sont indicatifs et seront soumis à la conformité de l'étude thermique.