
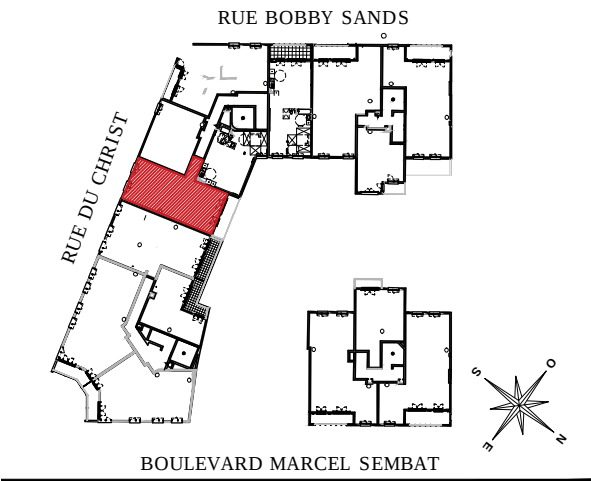


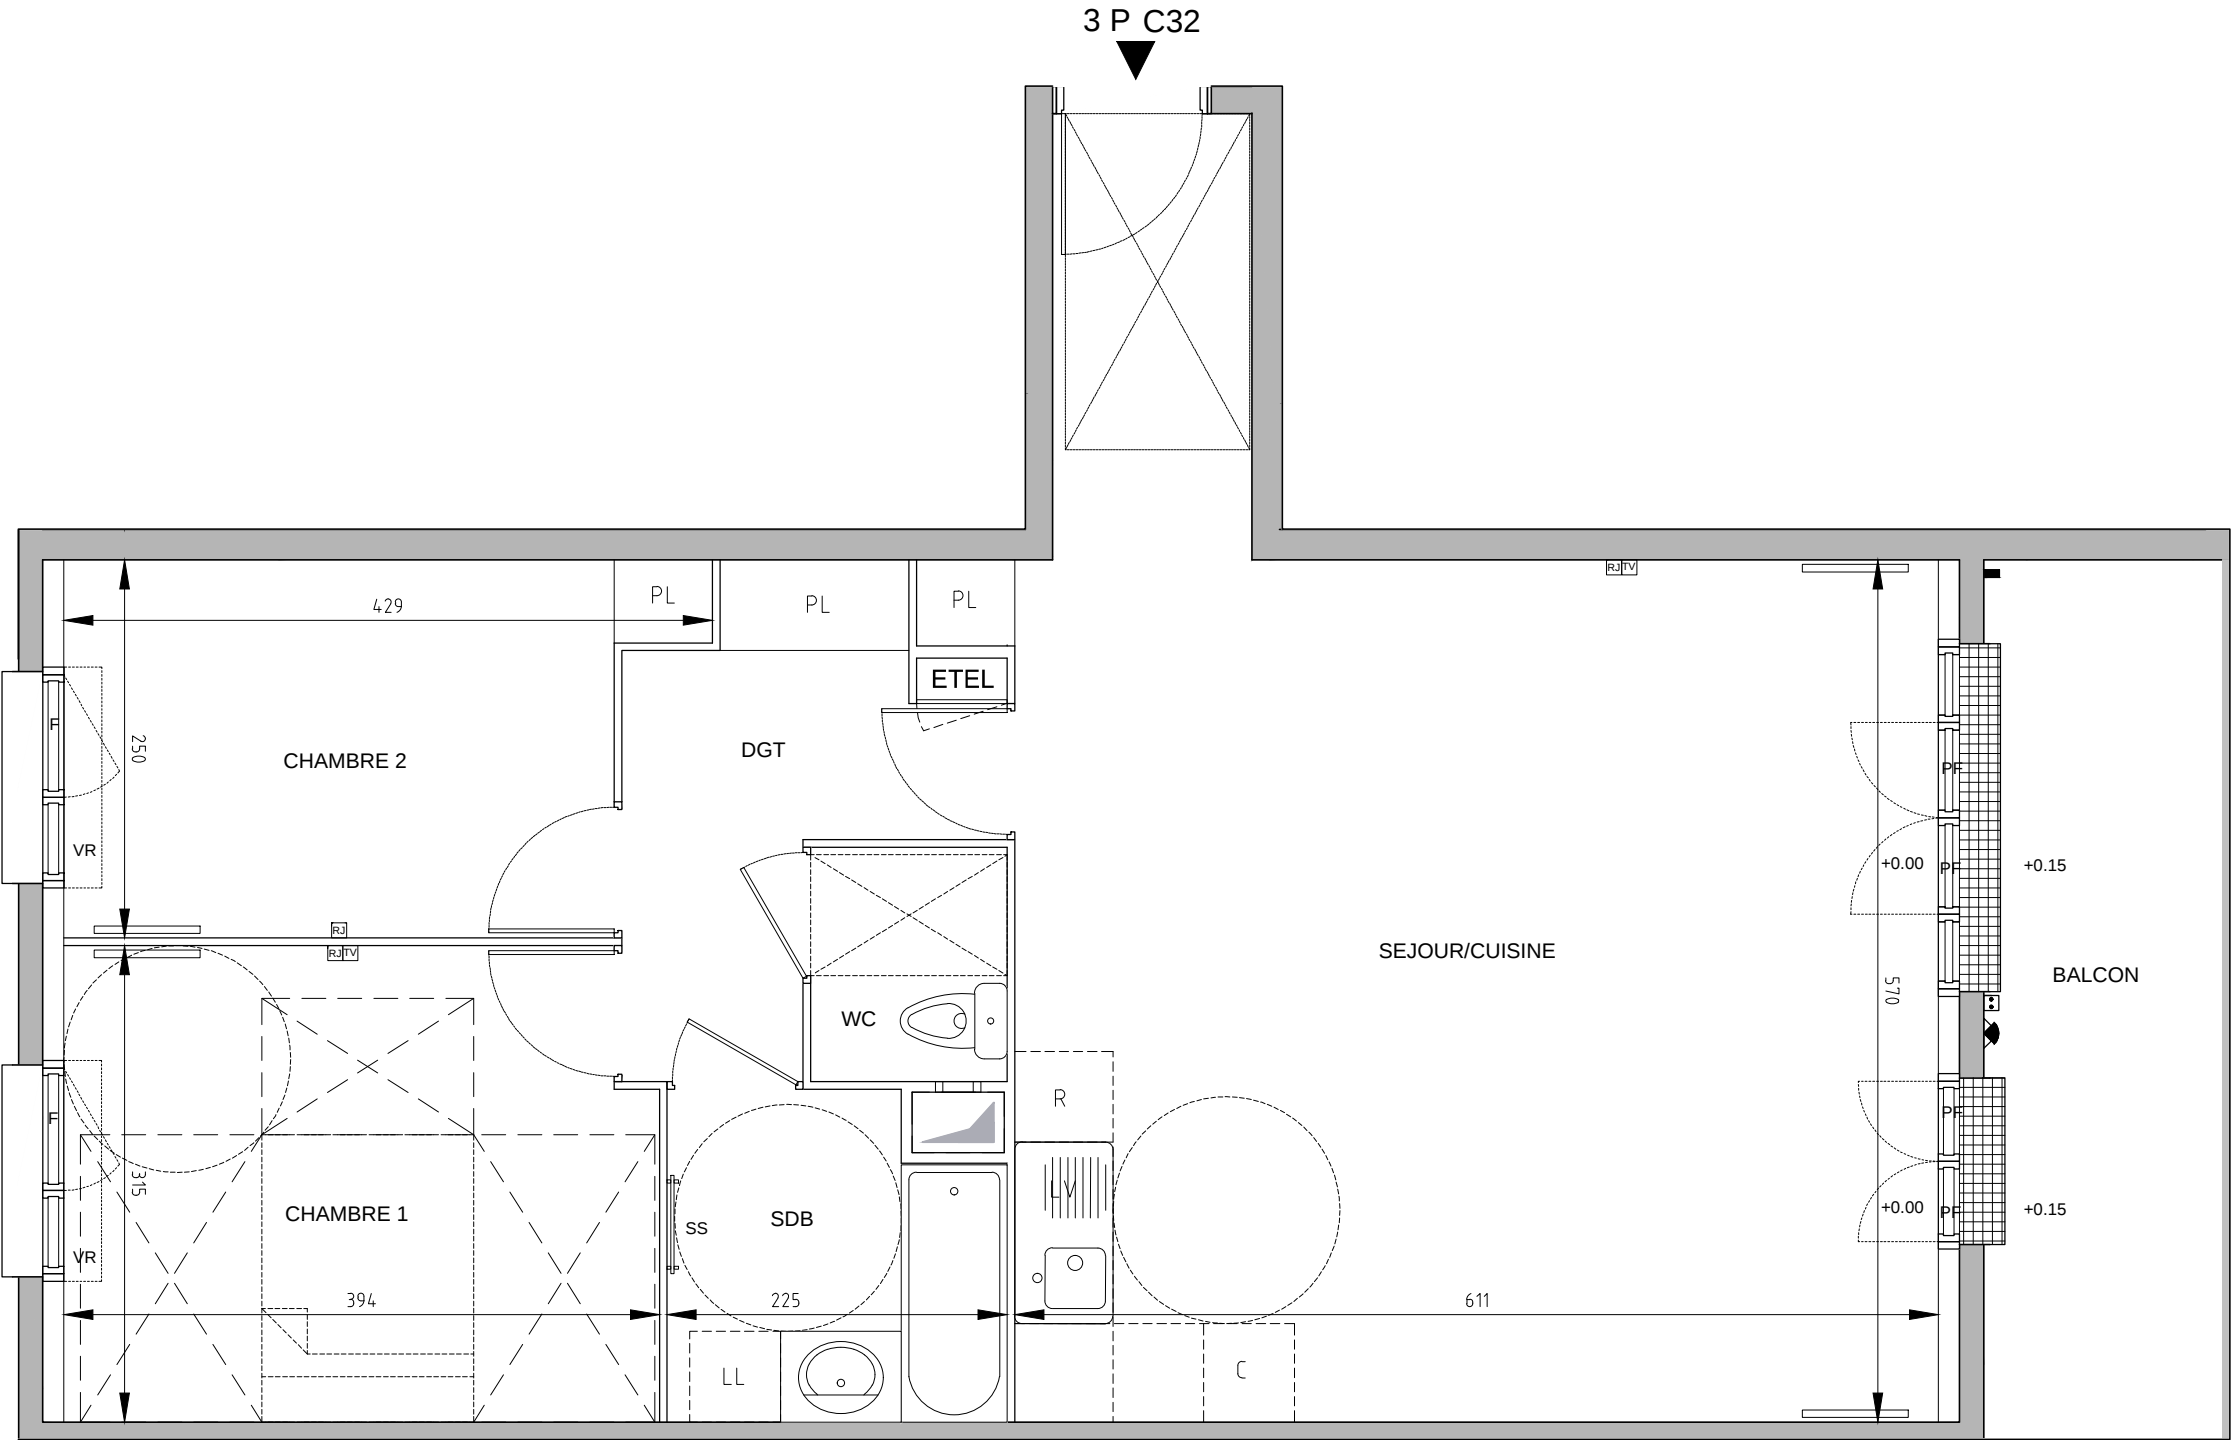

HALL C
APPARTEMENT 3 PIECES
n° C32 au 3^{ème} étage

SEJOUR/CUISINE	39.09 m ²
SDB	4.61 m ²
CHAMBRE 1	12.13 m ²
CHAMBRE 2	9.46 m ²
WC	2.02 m ²
DGT	5.63 m ²

SURFACE TOTALE HABITABLE	72.94 m ²
BALCON	8.38 m ²

SURFACE TOTALE PRIVATIVE	81.32 m ²
--------------------------	----------------------

LEGENDE	
F : Fenêtre	SS : Sèche Serviette
PF : Porte Fenêtre	R : Réfrigérateur
VR : Volet Roulant	LV : Lave Vaisselle
GC : Garde-corps	LL : Lave Linge
Soffite / faux plafond	C : Cuisson
ETEL: Tableau électrique	
PL : Placard	

Indice A	Novembre 2017
Echelle :	0 0.5 1 2m