



EMERIGE
17-19, RUE MICHEL LE COMTE
75003 PARIS

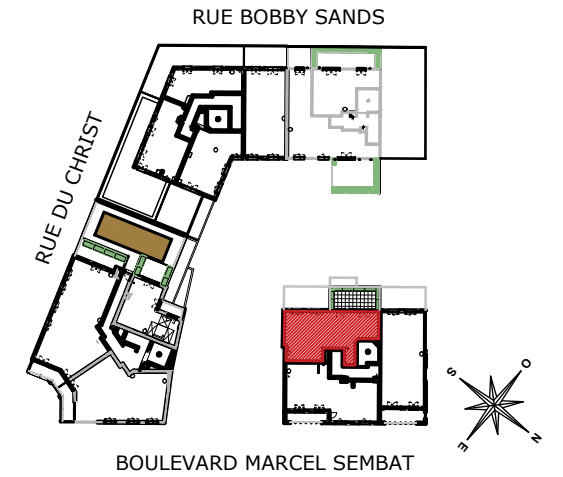

HALL A

APPARTEMENT 3 PIECES
n° A43 au 4^e étage

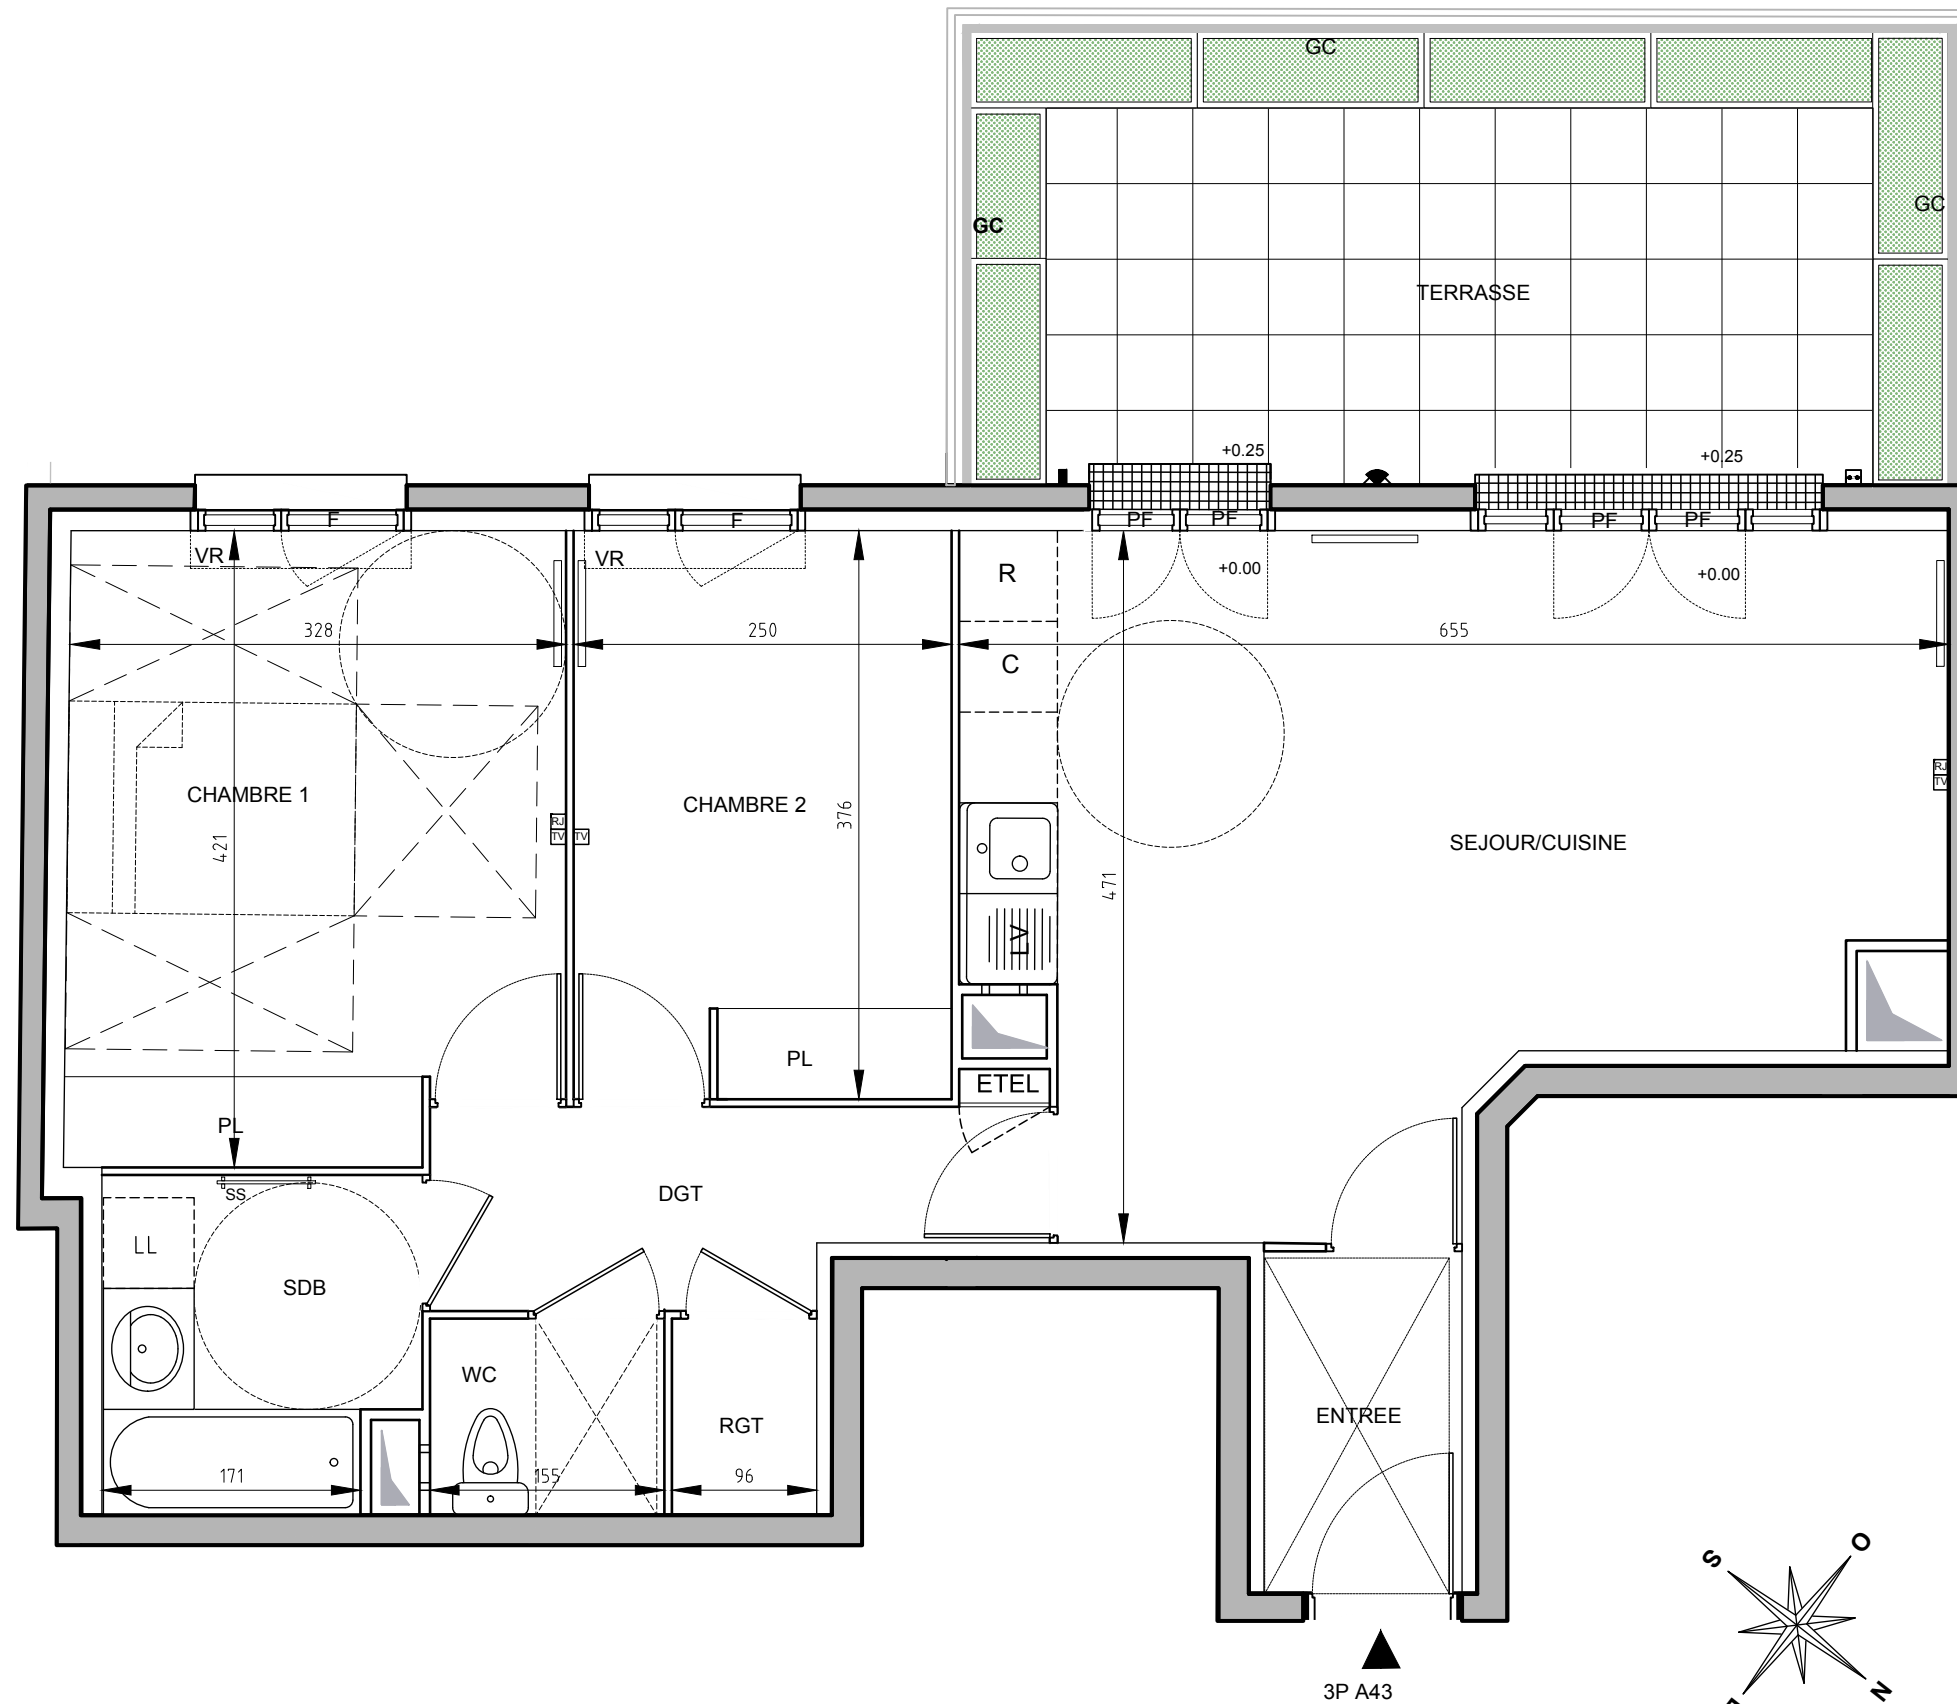

SEJOUR/CUISINE	25,20 m ²
DGT	4,84 m ²
CHAMBRE 1	13,46 m ²
CHAMBRE 2	9,37 m ²
SDB	4,48 m ²
WC	2,01 m ²
RGT	1,25 m ²
ENTREE	3,04 m ²

SURFACE TOTALE HABITABLE 63.65 m²
TERRASSE 19.38 m²

SURFACE TOTALE PRIVATIVE 83.03 m²

LEGENDE

F : Fenêtre	SS : Sèche Serviette
PF : Porte Fenêtre	R : Réfrigérateur
VR : Volet Roulant	LV : Lave Vaisselle
GC : Garde-corps	LL : Lave Linge
Soffite / faux plafond	C : Cuisson
ETEL: Tableau électrique	
PL : Placard	

Indice A Octobre 2017

Echelle :

Architecte : Jacques Soucheyre

Nota : Les surfaces des placards sont comprises dans celles des pièces où ils se situent. Des modifications sont susceptibles d'être apportées à ce plan en fonction des nécessités techniques, réglementaires ou administratives de la réalisation, tant en ce qui concerne les dimensions libres que les équipements. Les soffites, faux-plafonds, retombées, gaines techniques, canalisations, trappes de visite, descentes d'eaux pluviales, équipements électriques, ne sont pas systématiquement représentés ou le sont à titre indicatif. Les dimensions et les implantations des appareils de chauffage, lorsqu'ils sont représentés, sont indicatifs et seront soumis à la conformité de l'étude thermique.