
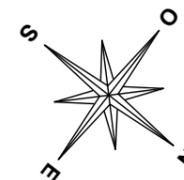


HALL A

APPARTEMENT 3 PIECES
n° A41 au 4^e étage

3P A41

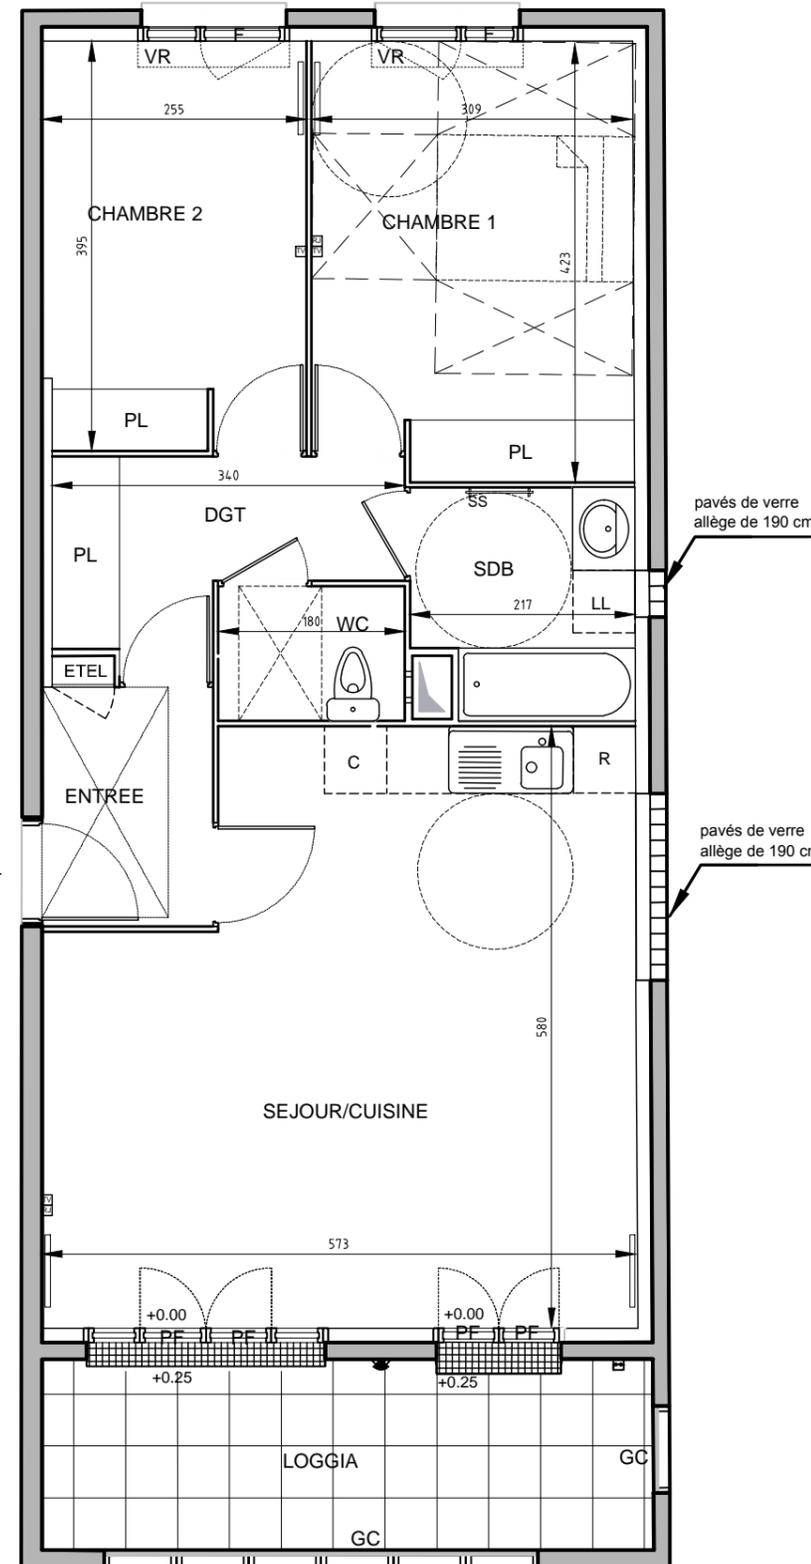

ENTREE	3.80 m ²
SEJOUR/CUISINE	29.89 m ²
DGT	5.36 m ²
CHAMBRE 1	12.89 m ²
CHAMBRE 2	9.97 m ²
SDB	4.55 m ²
WC	2.34 m ²

SURFACE TOTALE HABITABLE	68.80 m²
LOGGIA	10.85 m ²

SURFACE TOTALE PRIVATIVE	79.65 m²
---------------------------------	----------------------------

LEGENDE

F : Fenêtre	SS : Sèche Serviette
PF : Porte Fenêtre	R : Réfrigérateur
VR : Volet Roulant	LV : Lave Vaisselle
GC : Garde-corps	LL : Lave Linge
Soffite / faux plafond	C : Cuisson
ETEL: Tableau électrique	
PL : Placard	

Indice A Octobre 2017

Echelle :

Architecte : Jacques Soucheyre