


EMERIGE
17-19, RUE MICHEL LE COMTE
75003 PARIS

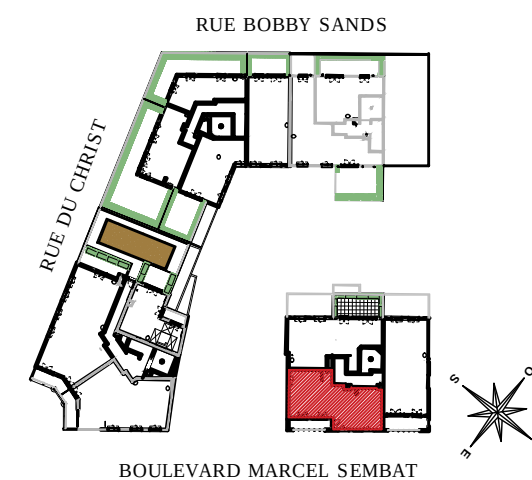

HALL A
APPARTEMENT 3 PIECES
n° A42 au 4^e étage

SEJOUR/CUISINE	32.12 m²
ENTREE	6.39 m²
CHAMBRE 1	11.60 m²
CHAMBRE 2	9.01 m²
SDB	4.84 m²
WC	2.28 m²

SURFACE TOTALE HABITABILE	66.24 m²
LOGGIA	7.99 m²

SURFACE TOTALE PRIVATIVE	74.23 m²
--------------------------	----------



LEGENDE

F	: Fenêtre	SS	: Sèche Serviette
PF	: Porte Fenêtre	R	: Réfrigérateur
VR	: Volet Roulant	LV	: Lave Vaisselle
GC	: Garde-corps	LL	: Lave Linge
	Soffite / faux plafond	C	: Cuisson
ETEL:	Tableau électrique		
PL	: Placard		

Indice A Octobre 2017

Echelle :

Architecte : Jacques Soucheyre

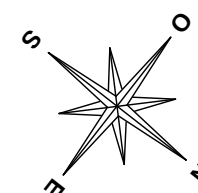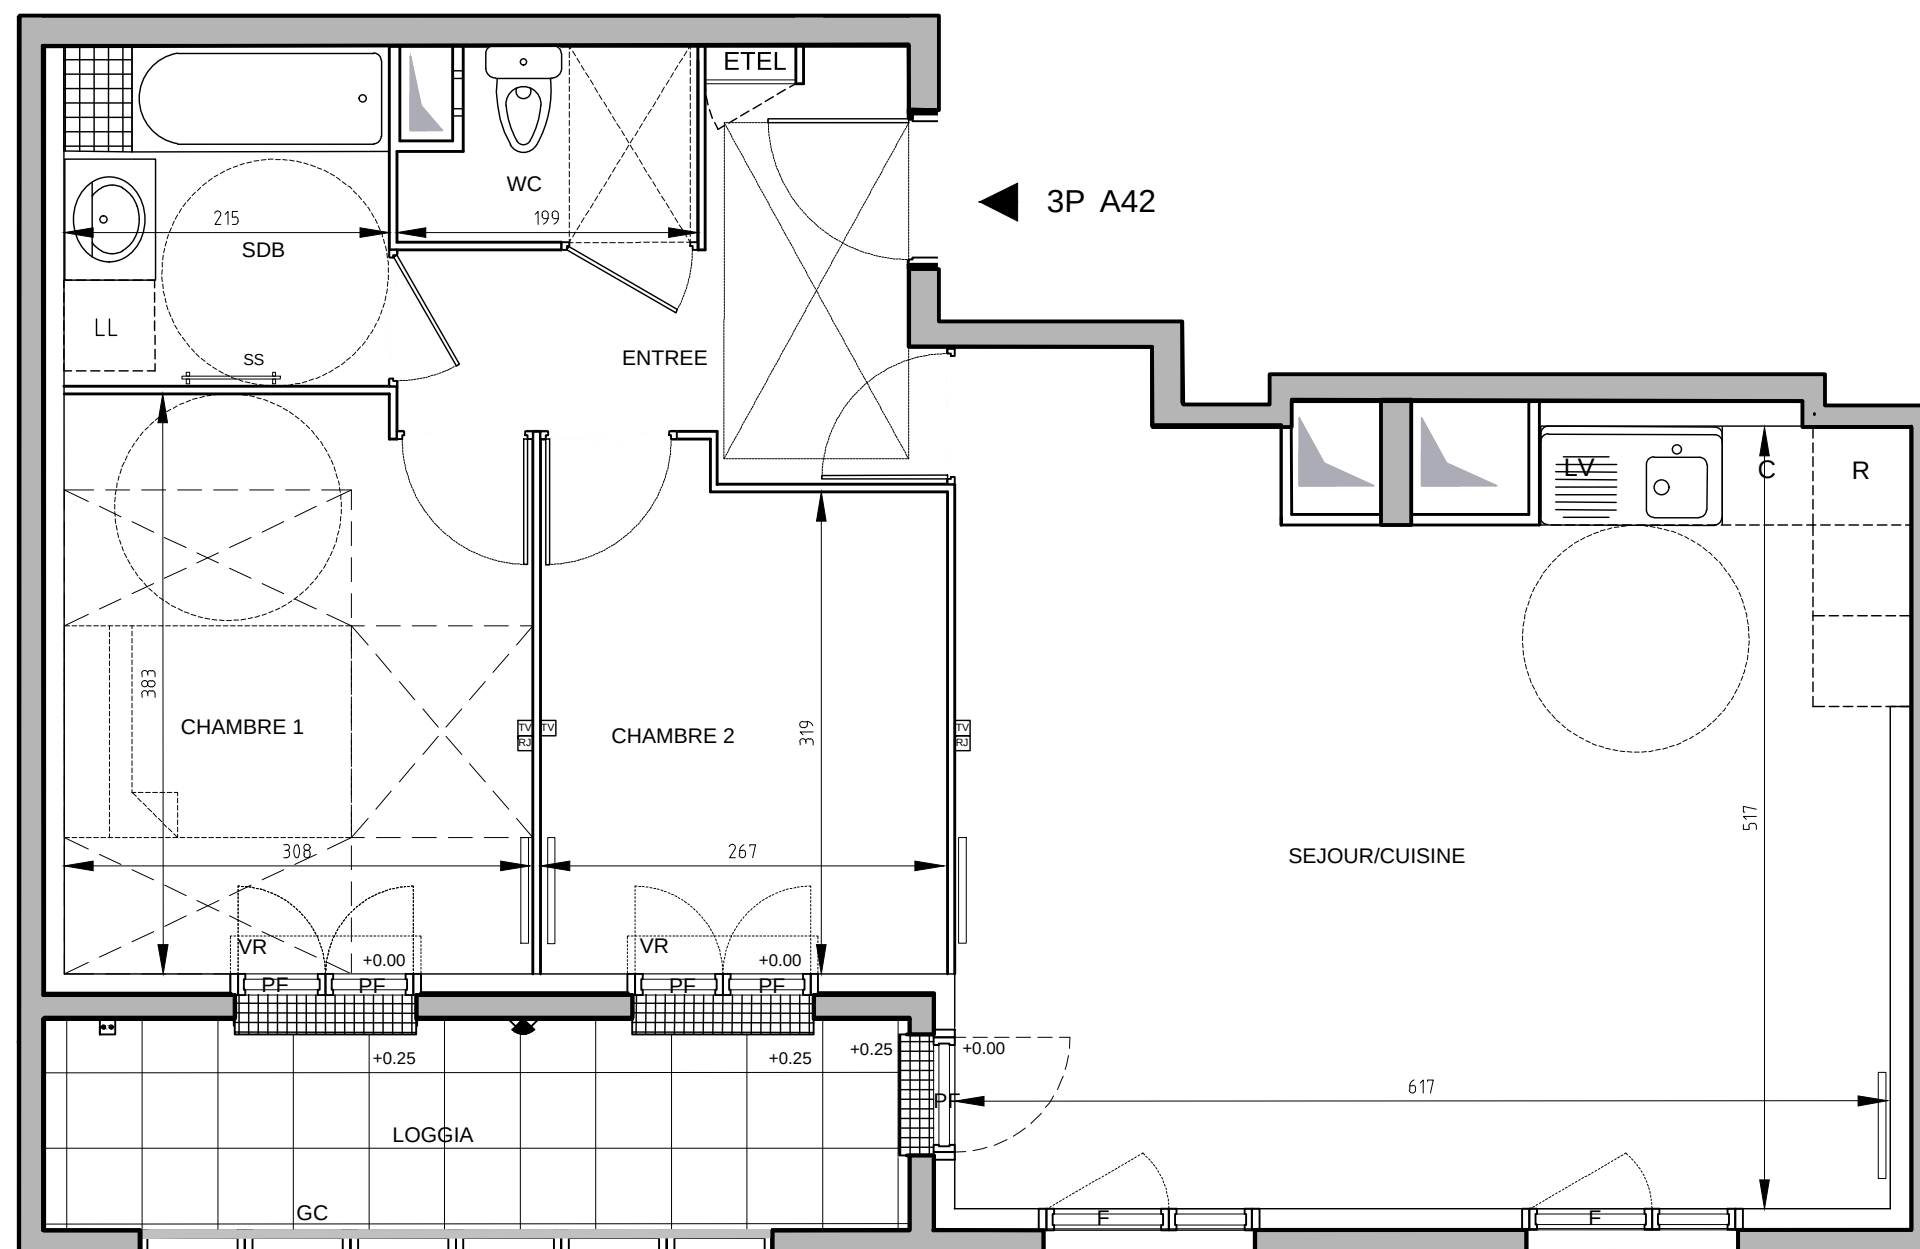

Nota : Les surfaces des placards sont comprises dans celles des pièces où ils se situent. Des modifications sont susceptibles d'être apportées à ce plan en fonction des nécessités techniques, réglementaires ou administratives de la réalisation, tant en ce qui concerne les dimensions libres que les équipements. Les soffites, faux-plafonds, retombées, gaines techniques, canalisations, trappes de visite, descentes d'eaux pluviales, équipements électriques, ne sont pas systématiquement représentés ou le sont à titre indicatif. Les dimensions et les implantations des appareils de chauffage, lorsqu'ils sont représentés, sont indicatifs et seront soumis à la conformité de l'étude thermique.