
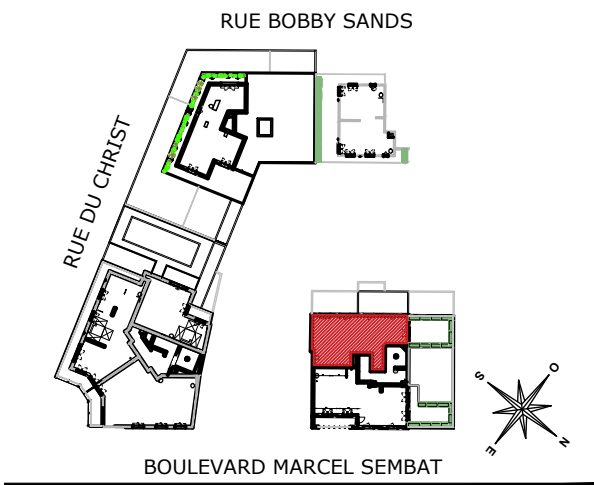


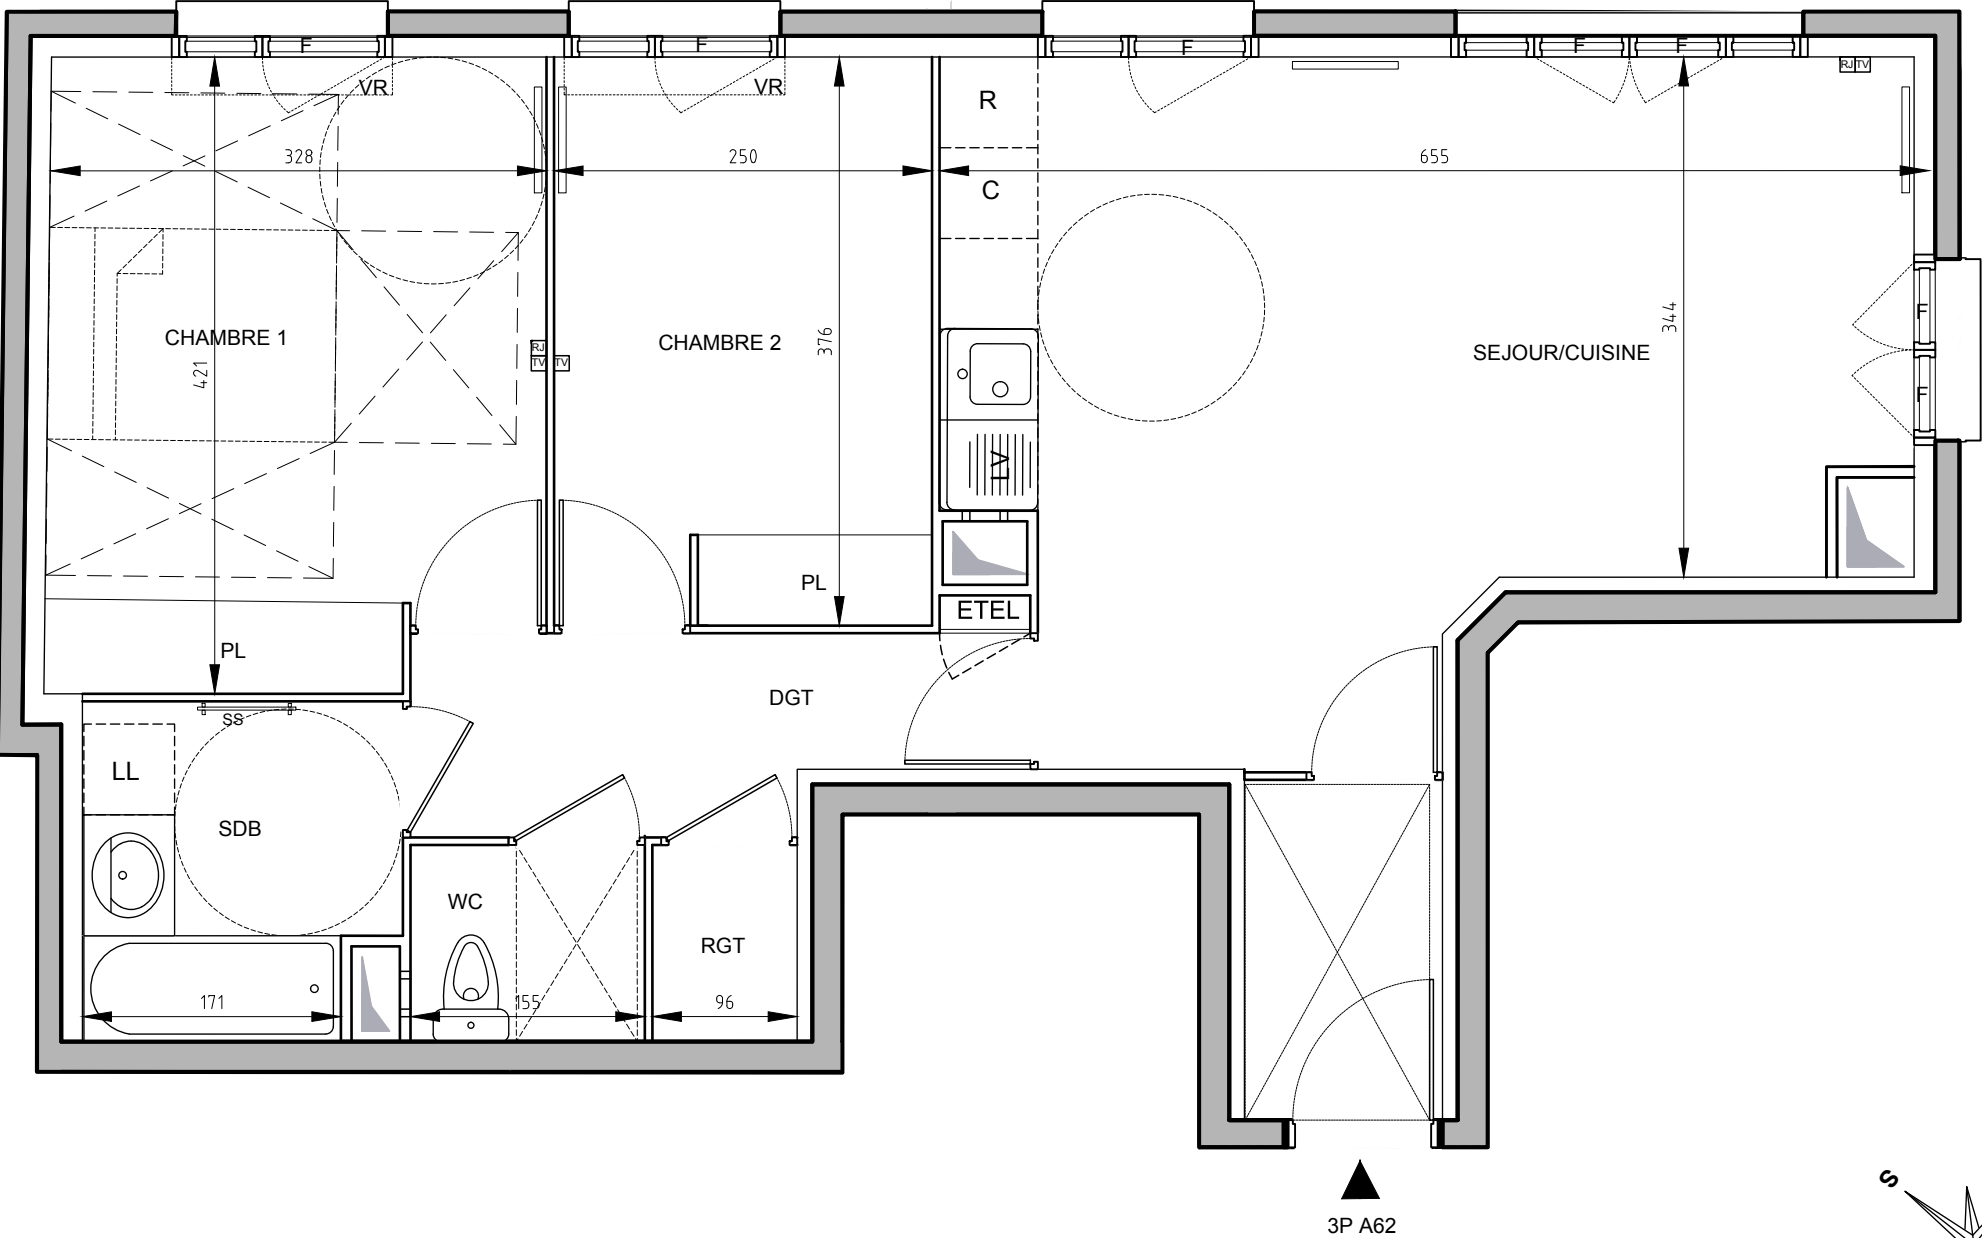

HALL A
APPARTEMENT 3 PIECES
n° A62 au 6^e étage

SEJOUR/CUISINE	27.97 m²
DGT	4.84 m²
CHAMBRE 1	13.46 m²
CHAMBRE 2	9.37 m²
SDB	4.48 m²
WC	2.01 m²
RGT	1.25 m²

SURFACE TOTALE HABITABLE 63.38 m²

LEGENDE	
F : Fenêtre	SS : Sèche Serviette
PF : Porte Fenêtre	R : Réfrigérateur
VR : Volet Roulant	LV : Lave Vaisselle
GC : Garde-corps	LL : Lave Linge
Soffite / faux plafond	C : Cuisson
ETEL: Tableau électrique	
PL : Placard	

Indice A Octobre 2017
Echelle : 0 0.5 1 2m

Architecte : Jacques Soucheyre

Nota : Les surfaces des placards sont comprises dans celles des pièces où ils se situent. Des modifications sont susceptibles d'être apportées à ce plan en fonction des nécessités techniques, réglementaires ou administratives de la réalisation, tant en ce qui concerne les dimensions libres que les équipements. Les soffites, faux-plafonds, retombées, gaines techniques, canalisations, trappes de visite, descentes d'eaux pluviales, équipements électriques, ne sont pas systématiquement représentés ou le sont à titre indicatif. Les dimensions et les implantations des appareils de chauffage, lorsqu'ils sont représentés, sont indicatifs et seront soumis à la conformité de l'étude thermique.