



EMERIGE  
17-19, RUE MICHEL LE COMTE  
75003 PARIS

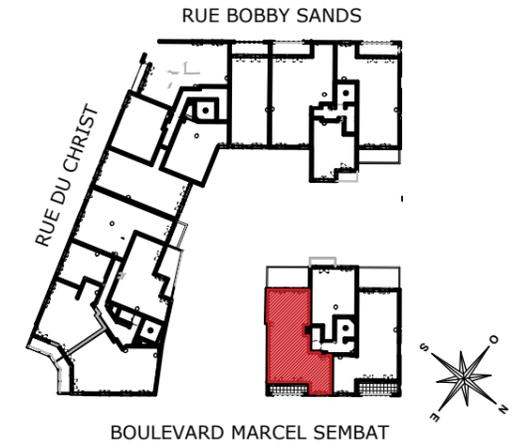

## HALL A

APPARTEMENT 4 PIECES  
n° A22 au 2<sup>e</sup> étage

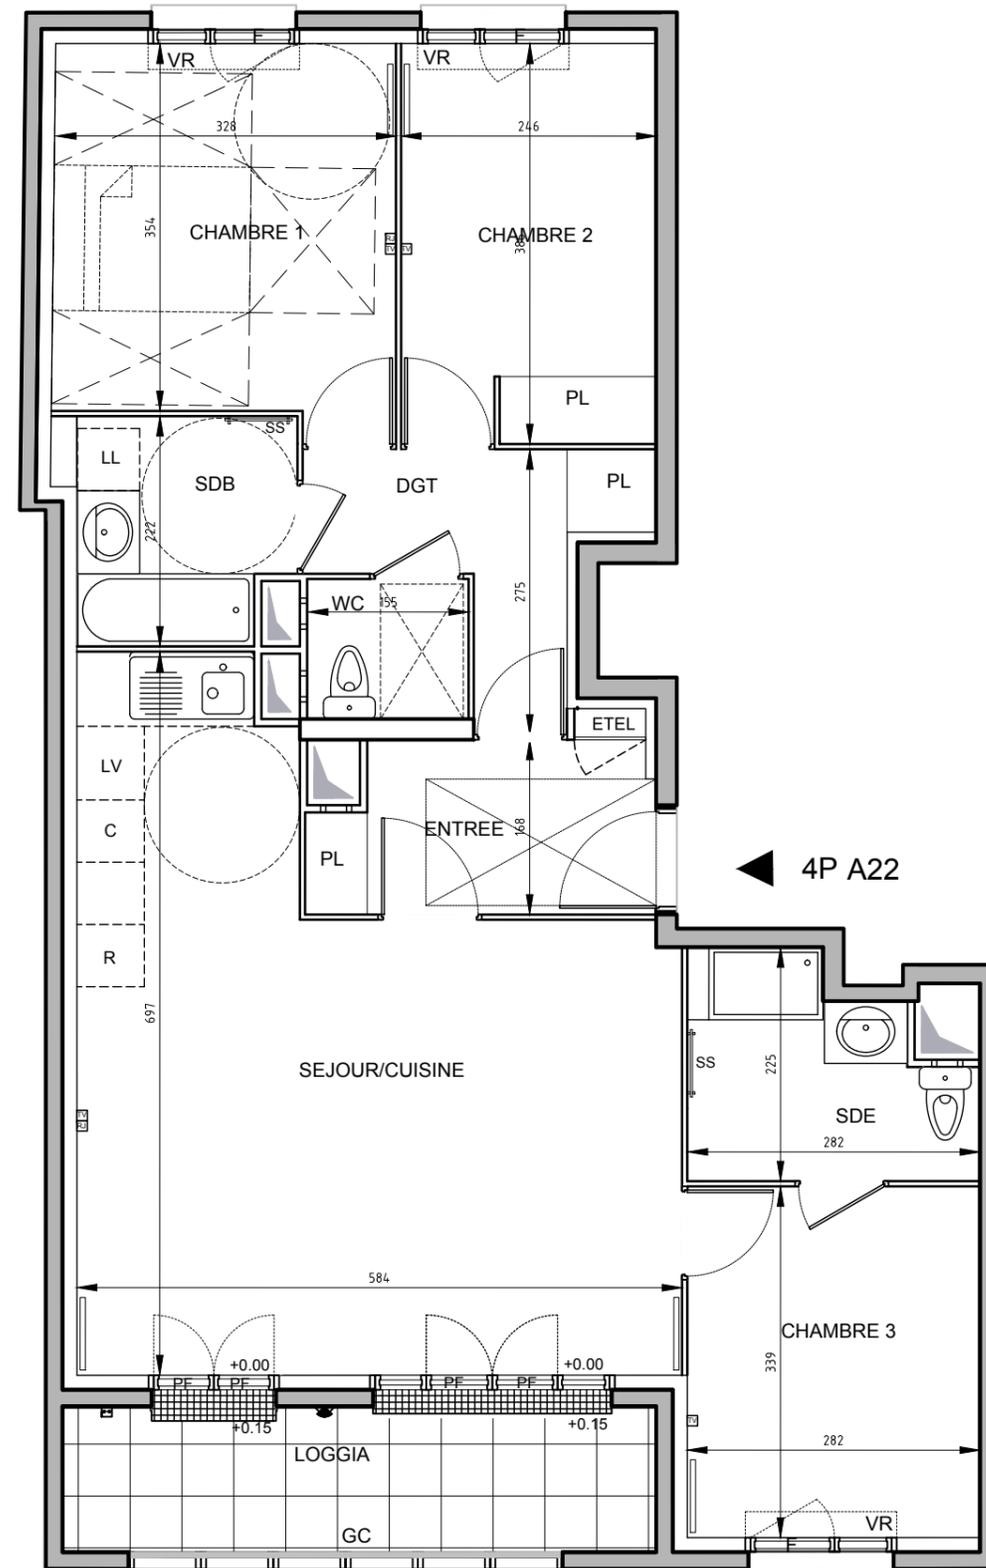

4P A22



ENTREE	5.25 m <sup>2</sup>
SEJOUR/COUISINE	30.80 m <sup>2</sup>
DGT	5.14 m <sup>2</sup>
CHAMBRE 1	11.98 m <sup>2</sup>
CHAMBRE 2	9.46 m <sup>2</sup>
CHAMBRE 3	9.56 m <sup>2</sup>
SDB	4.60 m <sup>2</sup>
SDE	5.13 m <sup>2</sup>
WC	2.10 m <sup>2</sup>

<b>SURFACE TOTALE HABITABLE</b>	<b>84.02 m<sup>2</sup></b>
LOGGIA	8.05 m <sup>2</sup>

<b>SURFACE TOTALE PRIVATIVE</b>	<b>92.07 m<sup>2</sup></b>
---------------------------------	----------------------------

### LEGENDE

F : Fenêtre	SS : Sèche Serviette
PF : Porte Fenêtre	R : Réfrigérateur
VR : Volet Roulant	LV : Lave Vaisselle
GC : Garde-corps	LL : Lave Linge
Soffite / faux plafond	C : Cuisson
ETEL: Tableau électrique	
PL : Placard	

Indice A Octobre 2017

Echelle :

Architecte : Jacques Soucheyre

Nota : Les surfaces des placards sont comprises dans celles des pièces où ils se situent. Des modifications sont susceptibles d'être apportées à ce plan en fonction des nécessités techniques, réglementaires ou administratives de la réalisation, tant en ce qui concerne les dimensions libres que les équipements. Les soffites, faux-plafonds, retombées, gaines techniques, canalisations, trappes de visite, descentes d'eaux pluviales, équipements électriques, ne sont pas systématiquement représentés ou le sont à titre indicatif. Les dimensions et les implantations des appareils de chauffage, lorsqu'ils sont représentés, sont indicatifs et seront soumis à la conformité de l'étude thermique.