


HALL C

APPARTEMENT 4 PIECES

n° C14 au 1^{ER} étage

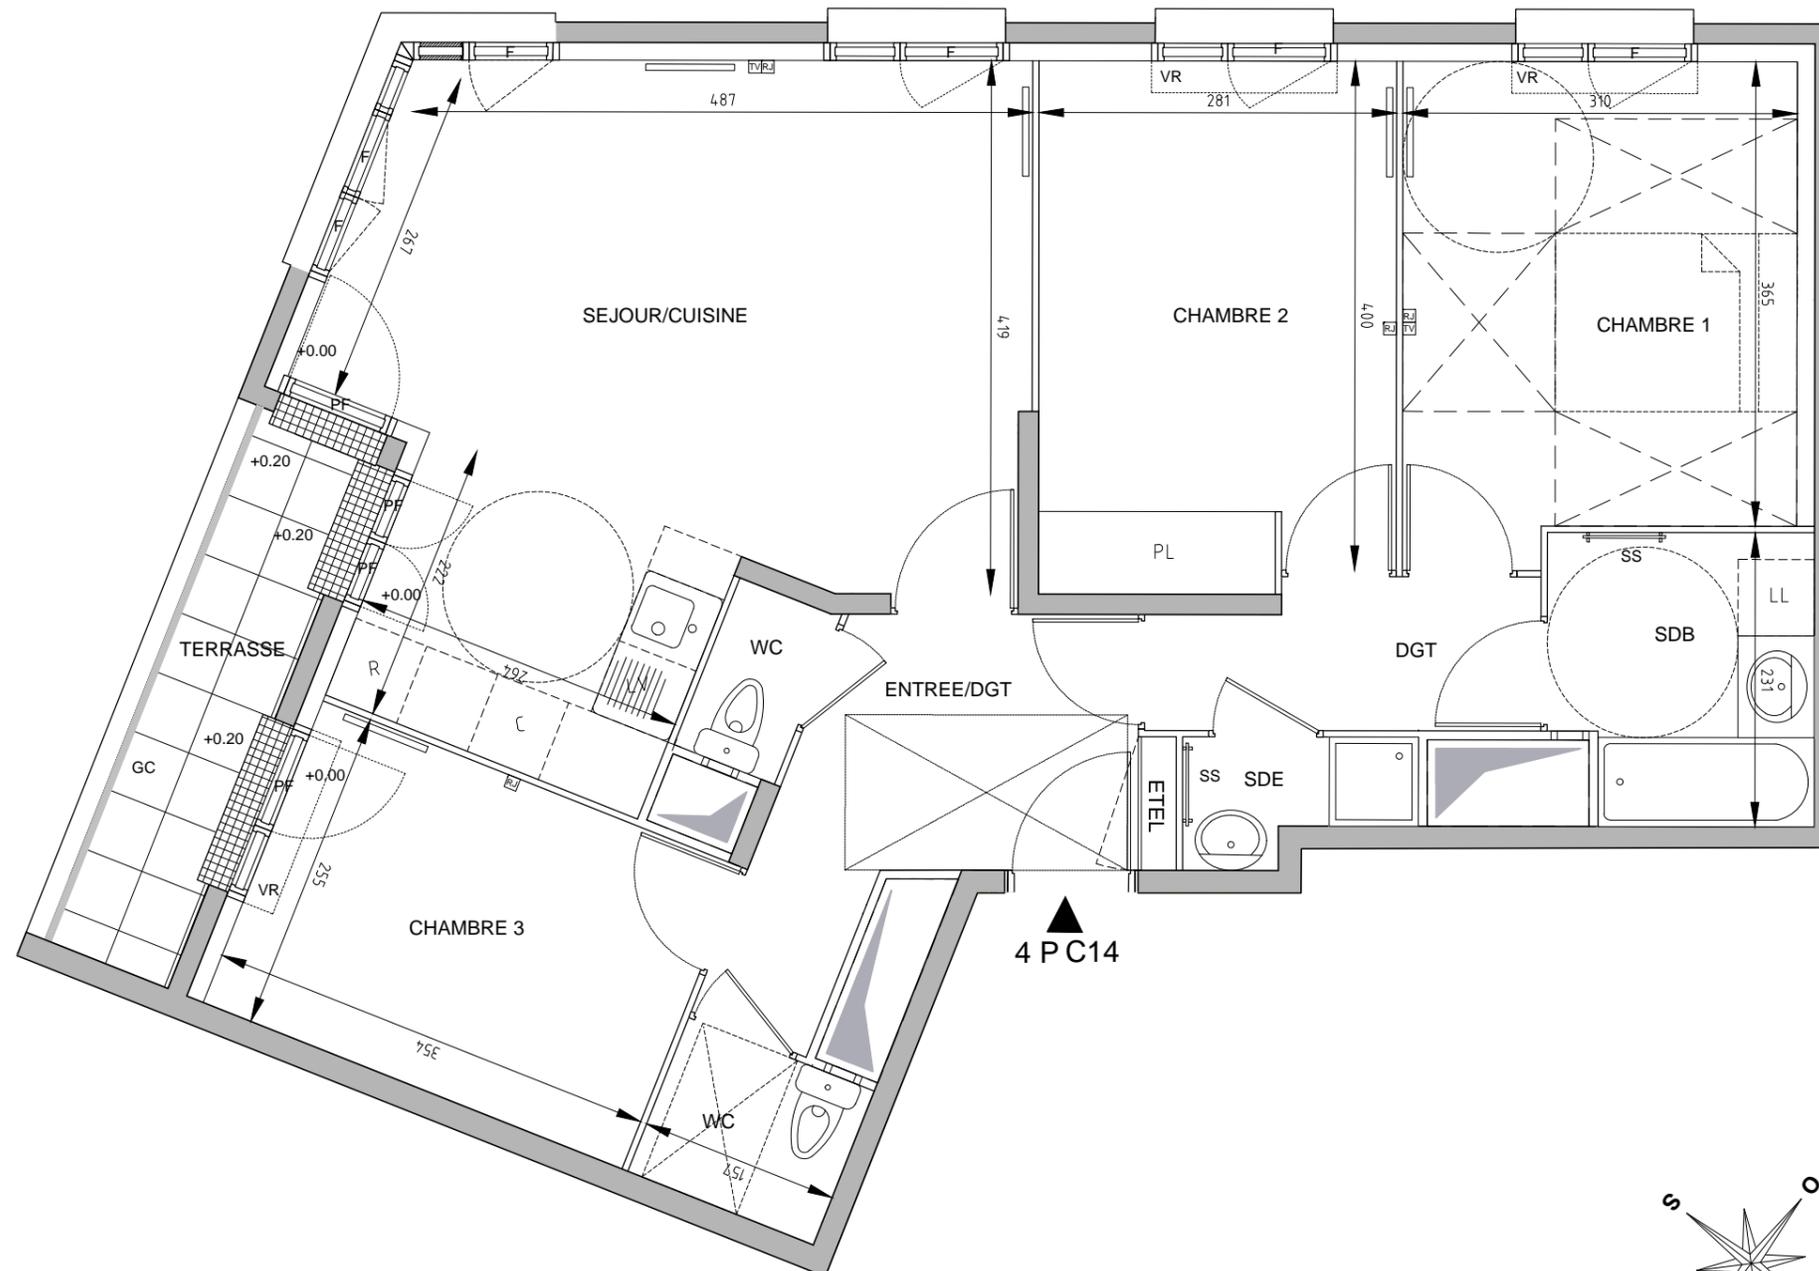

ENTREE/DGT	6.73 m ²
SEJOUR/CUISINE	25.34 m ²
SDB	4.55 m ²
CHAMBRE 1	11.70 m ²
CHAMBRE 2	11.58 m ²
CHAMBRE 3	9.03 m ²
SDE	1.56 m ²
WC	2.04 m ²
WC	1.20 m ²
DGT	3.45 m ²

SURFACE TOTALE HABITABLE	77.18 m²
TERRASSE	8.38 m ²

SURFACE TOTALE PRIVATIVE	81.31 m²
---------------------------------	----------------------------

LEGENDE

F : Fenêtre	SS : Sèche Serviette
PF : Porte Fenêtre	R : Réfrigérateur
VR : Volet Roulant	LV : Lave Vaisselle
GC : Garde-corps	LL : Lave Linge
Soffite / faux plafond	C : Cuisson
ETEL: Tableau électrique	
PL : Placard	

Indice A Novembre 2017

Echelle :

Architecte : Jacques Soucheyre