

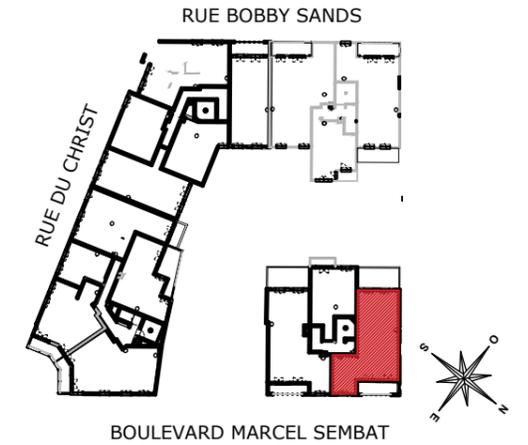


EMERIGE  
17-19, RUE MICHEL LE COMTE  
75003 PARIS

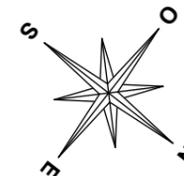

## HALL A

APPARTEMENT 4 PIECES  
n° A21 au 2<sup>e</sup> étage

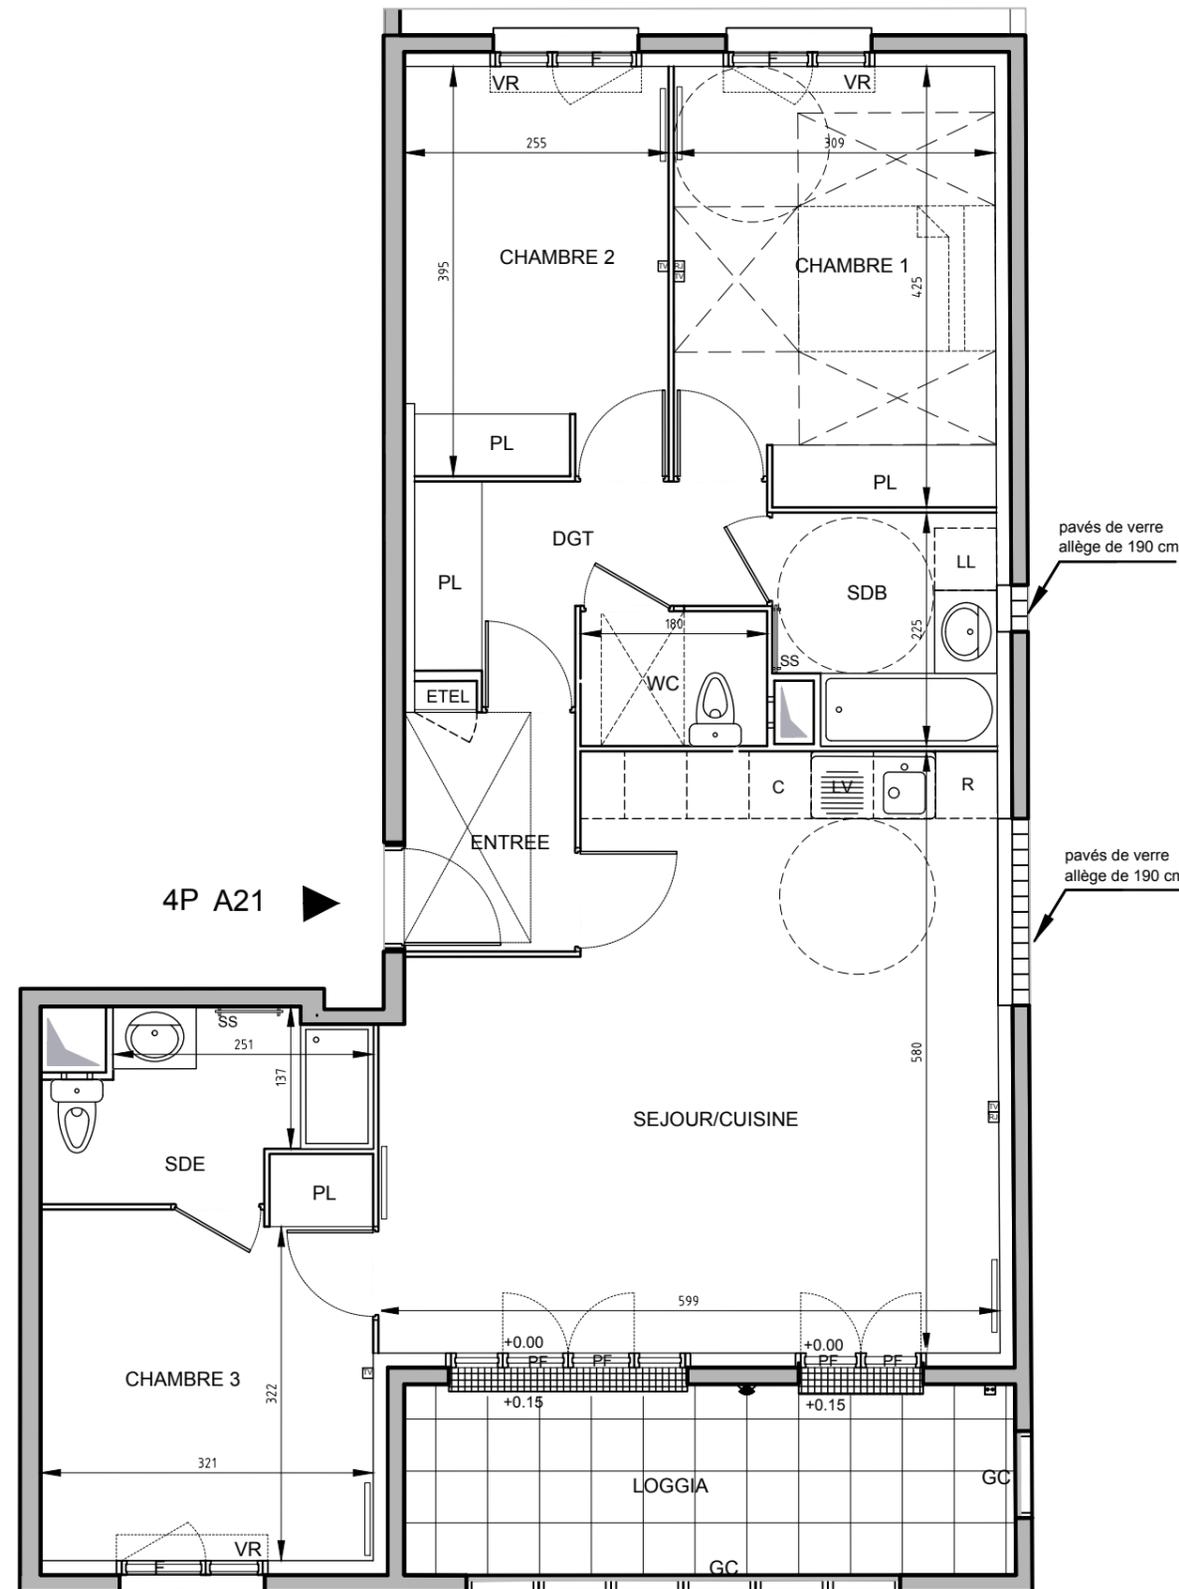

ENTREE	3.80 m <sup>2</sup>
SEJOUR/CUISINE	30.68 m <sup>2</sup>
DGT	5.36 m <sup>2</sup>
CHAMBRE 1	12.89 m <sup>2</sup>
CHAMBRE 2	9.97 m <sup>2</sup>
CHAMBRE 3	11.38 m <sup>2</sup>
SDB	4.55 m <sup>2</sup>
SDE	4.94 m <sup>2</sup>
WC	2.34 m <sup>2</sup>

**SURFACE TOTALE HABITABLE** 85.91 m<sup>2</sup>  
LOGGIA 10.85 m<sup>2</sup>

**SURFACE TOTALE PRIVATIVE** 96.76 m<sup>2</sup>

### LEGENDE

F : Fenêtre	SS : Sèche Serviette
PF : Porte Fenêtre	R : Réfrigérateur
VR : Volet Roulant	LV : Lave Vaisselle
GC : Garde-corps	LL : Lave Linge
Soffite / faux plafond	C : Cuisson
ETEL: Tableau électrique	
PL : Placard	

Indice A Octobre 2017

Echelle :

Architecte : Jacques Soucheyre