

## HALL A

APPARTEMENT 2 PIECES  
n° A13 au 1<sup>er</sup> étage

|                |                      |
|----------------|----------------------|
| SEJOUR/CUISINE | 26.16 m <sup>2</sup> |
| CHAMBRE 1      | 12.88 m <sup>2</sup> |
| SDB            | 5.10 m <sup>2</sup>  |
| RGT            | 1.87 m <sup>2</sup>  |

|                                 |                            |
|---------------------------------|----------------------------|
| <b>SURFACE TOTALE HABITABLE</b> | <b>46.01 m<sup>2</sup></b> |
| BALCON                          | 3.50 m <sup>2</sup>        |


|                                 |                            |
|---------------------------------|----------------------------|
| <b>SURFACE TOTALE PRIVATIVE</b> | <b>49.51 m<sup>2</sup></b> |
|---------------------------------|----------------------------|

### LEGENDE

|                          |                      |
|--------------------------|----------------------|
| F : Fenêtre              | SS : Sèche Serviette |
| PF : Porte Fenêtre       | R : Réfrigérateur    |
| VR : Volet Roulant       | LV : Lave Vaisselle  |
| GC : Garde-corps         | LL : Lave Linge      |
| : Soffite / faux plafond | C : Cuisson          |
| ETEL: Tableau électrique |                      |
| PL : Placard             |                      |

|           |              |
|-----------|--------------|
| Indice A  | Octobre 2017 |
| Echelle : |              |

Architecte : Jacques Soucheyre

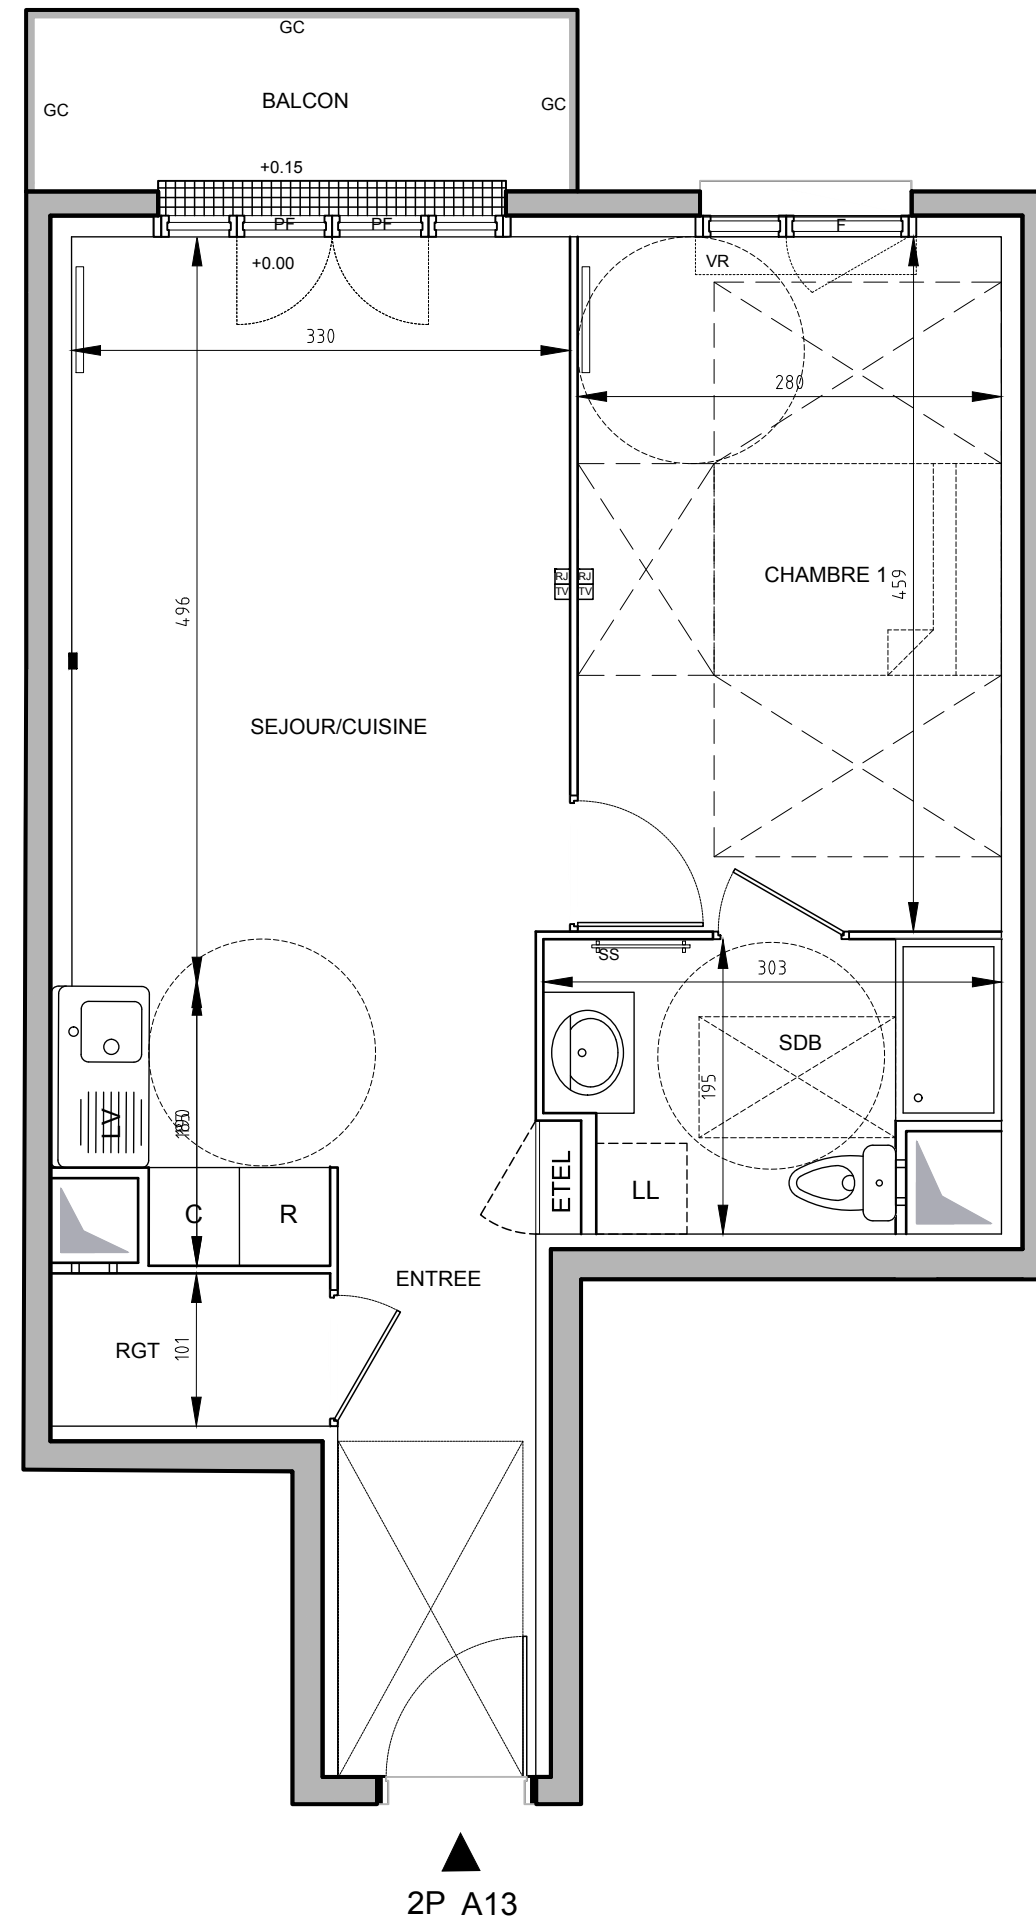

2P A13

