

HALL A

APPARTEMENT 2 PIECES
n° A13 au 1^{er} étage

| | |
|----------------|----------------------|
| SEJOUR/CUISINE | 26.24 m ² |
| CHAMBRE 1 | 12.88 m ² |
| SDB | 5.10 m ² |
| RGT | 1.87 m ² |

| | |
|--------------------------|----------------------|
| SURFACE TOTALE HABITABLE | 46.09 m ² |
| BALCON | 3.50 m ² |

| | |
|--------------------------|----------------------|
| SURFACE TOTALE PRIVATIVE | 49.59 m ² |
|--------------------------|----------------------|


LEGENDE

| | |
|--------------------------|----------------------|
| F : Fenêtre | SS : Sèche Serviette |
| PF : Porte Fenêtre | R : Réfrigérateur |
| VR : Volet Roulant | LV : Lave Vaisselle |
| GC : Garde-corps | LL : Lave Linge |
| : Soffite / faux plafond | C : Cuisson |
| ETEL: Tableau électrique | |
| PL : Placard | |

Indice A Octobre 2017

Echelle :

Architecte : Jacques Soucheyre

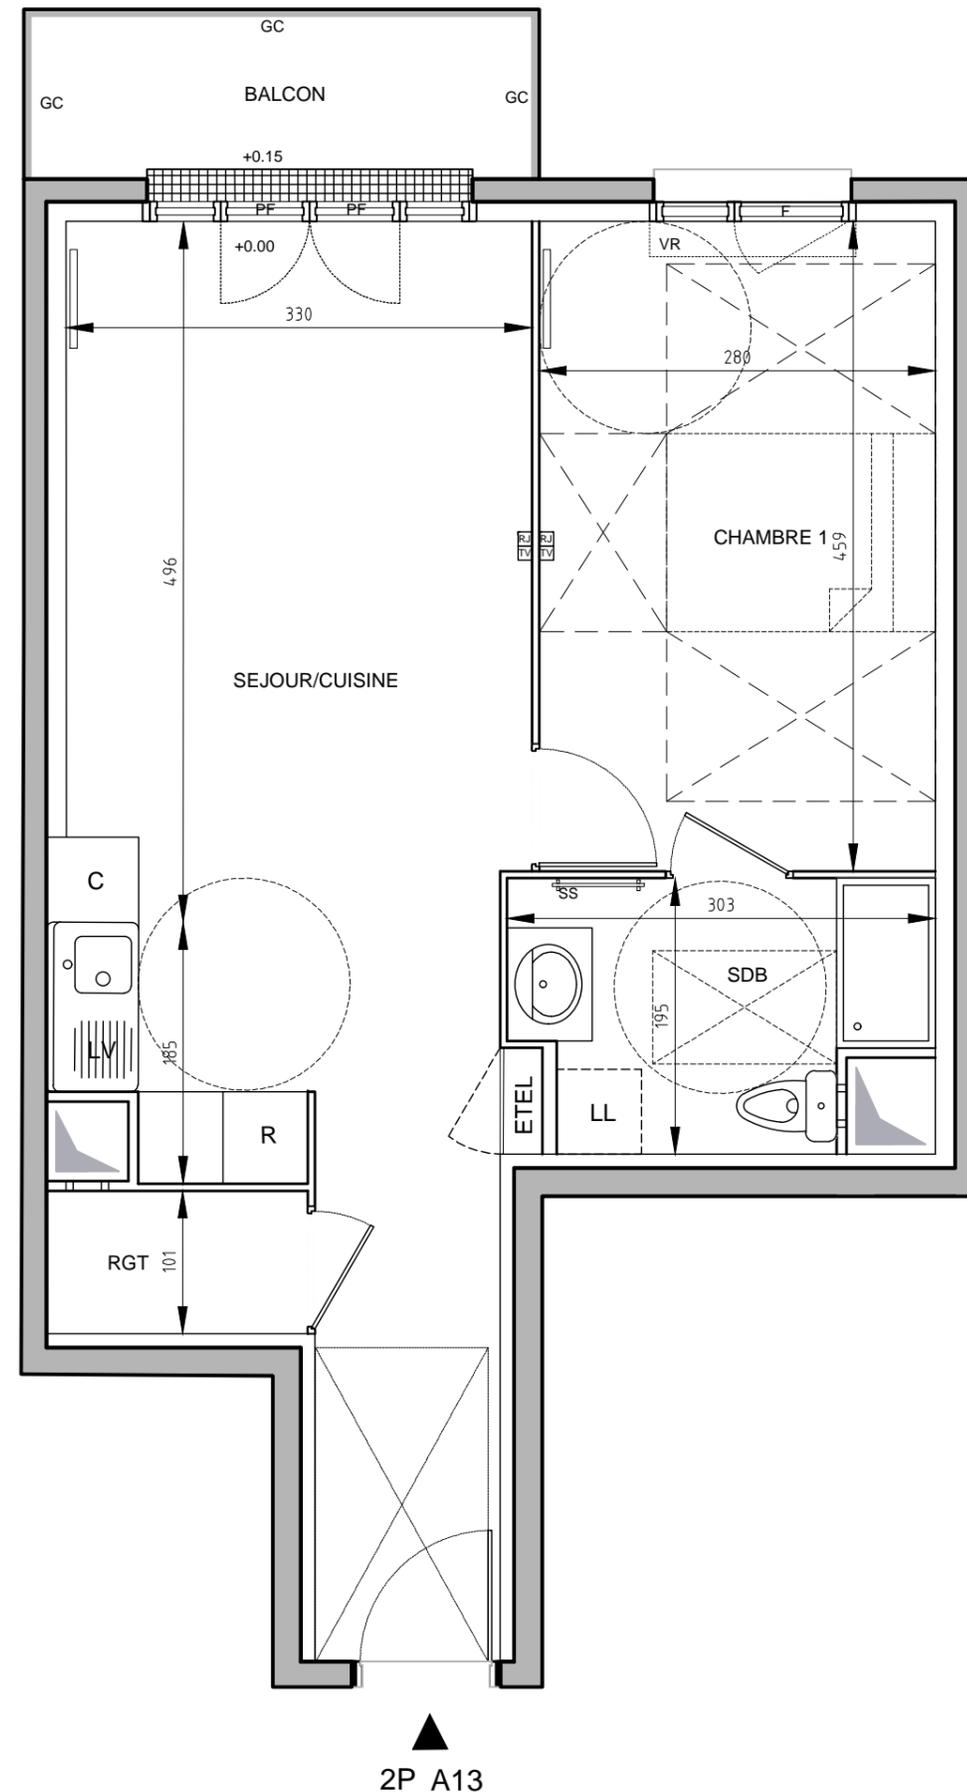

2P A13



Nota : Les surfaces des placards sont comprises dans celles des pièces où ils se situent. Des modifications sont susceptibles d'être apportées à ce plan en fonction des nécessités techniques, réglementaires ou administratives de la réalisation, tant en ce qui concerne les dimensions libres que les équipements. Les soffites, faux-plafonds, retombées, gaines techniques, canalisations, trappes de visite, descentes d'eaux pluviales, équipements électriques, ne sont pas systématiquement représentés ou le sont à titre indicatif. Les dimensions et les implantations des appareils de chauffage, lorsqu'ils sont représentés, sont indicatifs et seront soumis à la conformité de l'étude thermique.