



HALL B2

APPARTEMENT 3 PIECES
n° B224 au 2^e étage

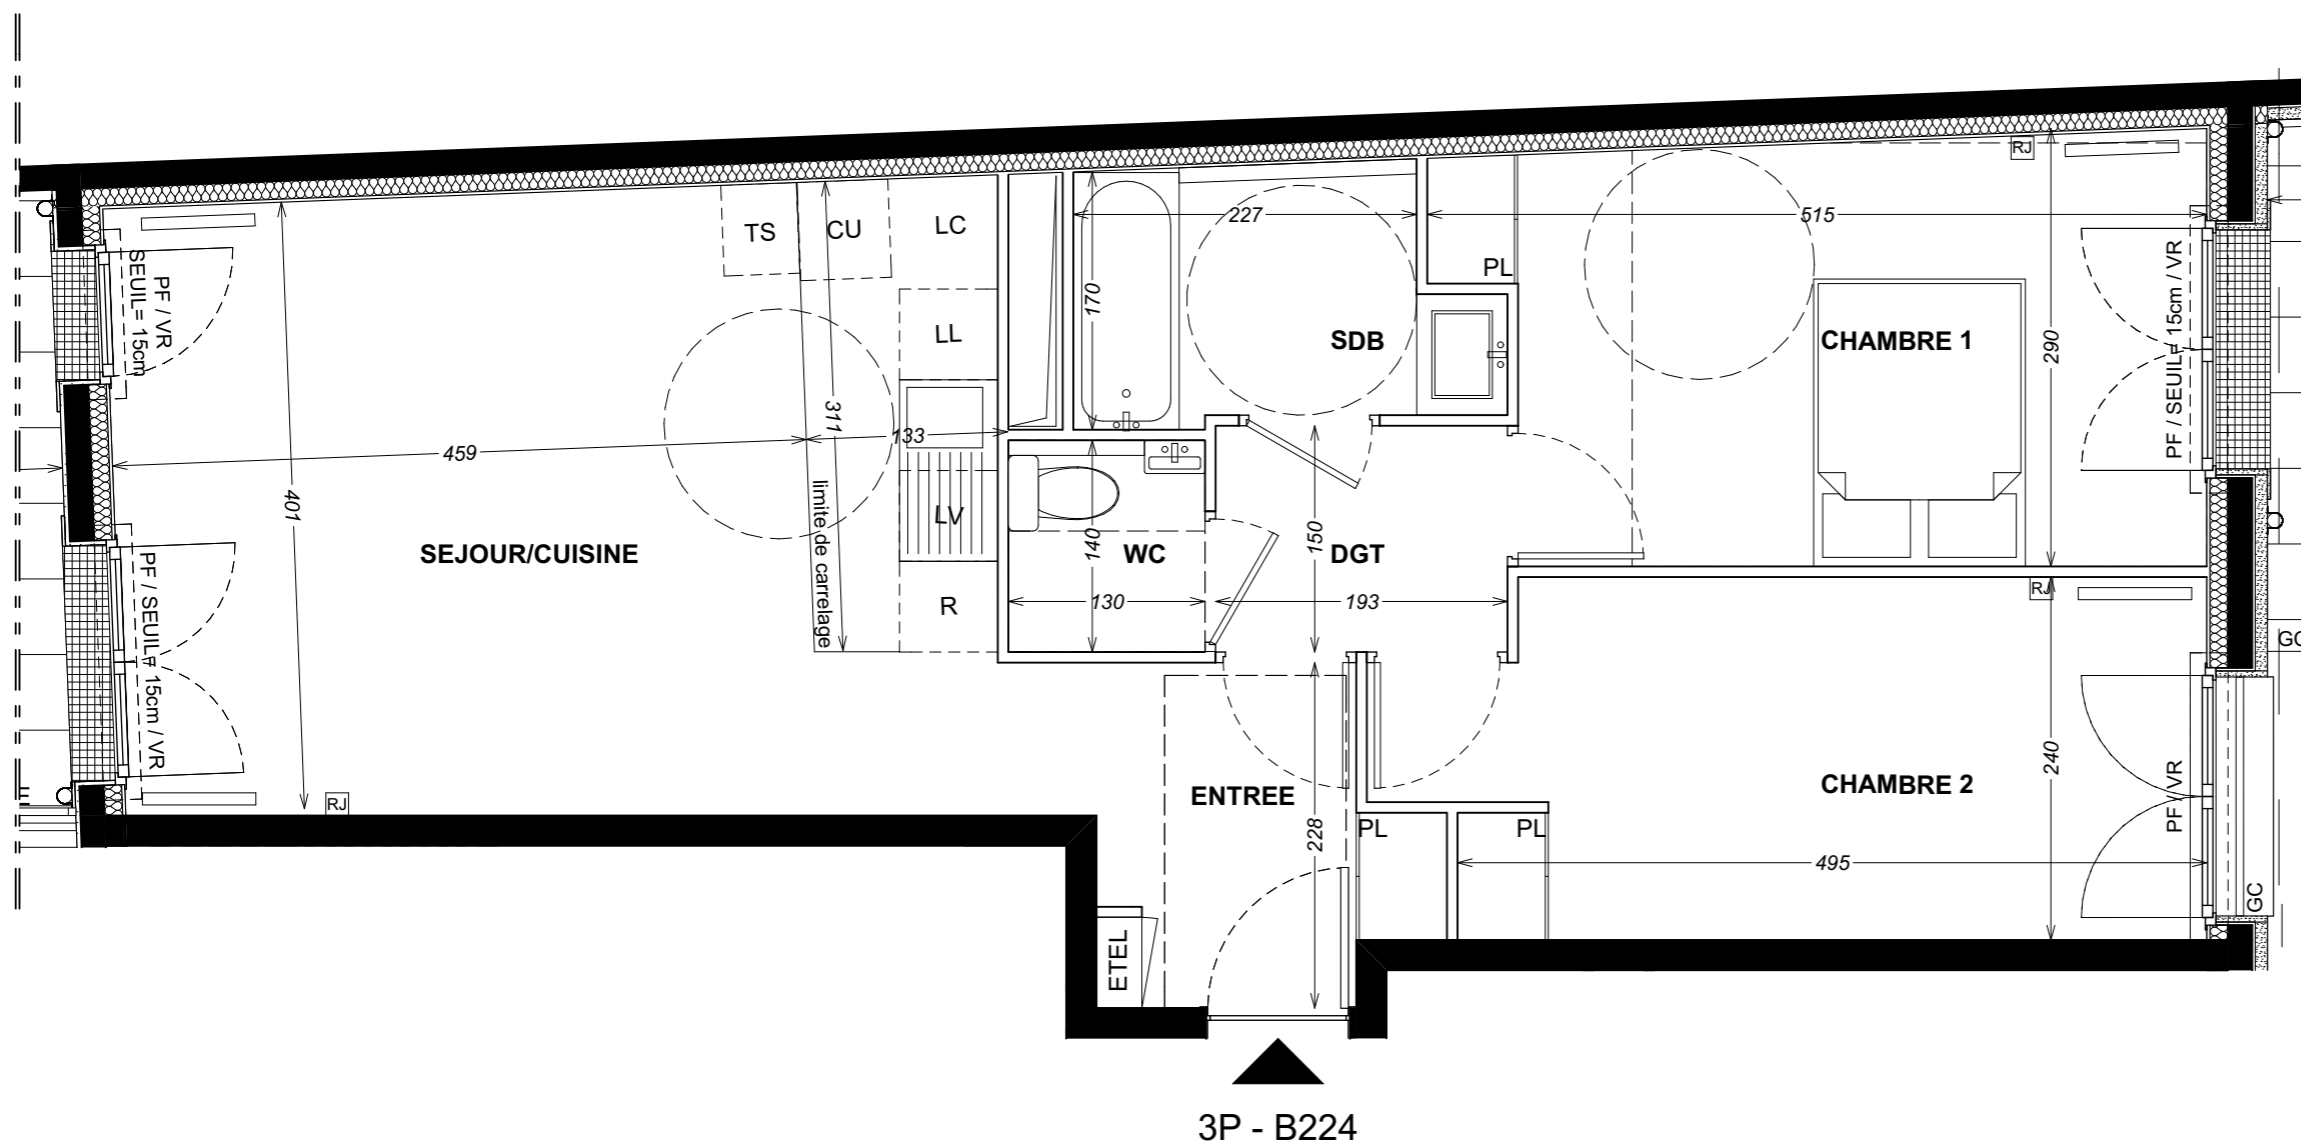

SEJOUR/CUISINE/ENTREE	29,0
CHAMBRE 1	13,3
CHAMBRE 2	12,2
SDB	4,3
DGT	2,9
WC	1,8

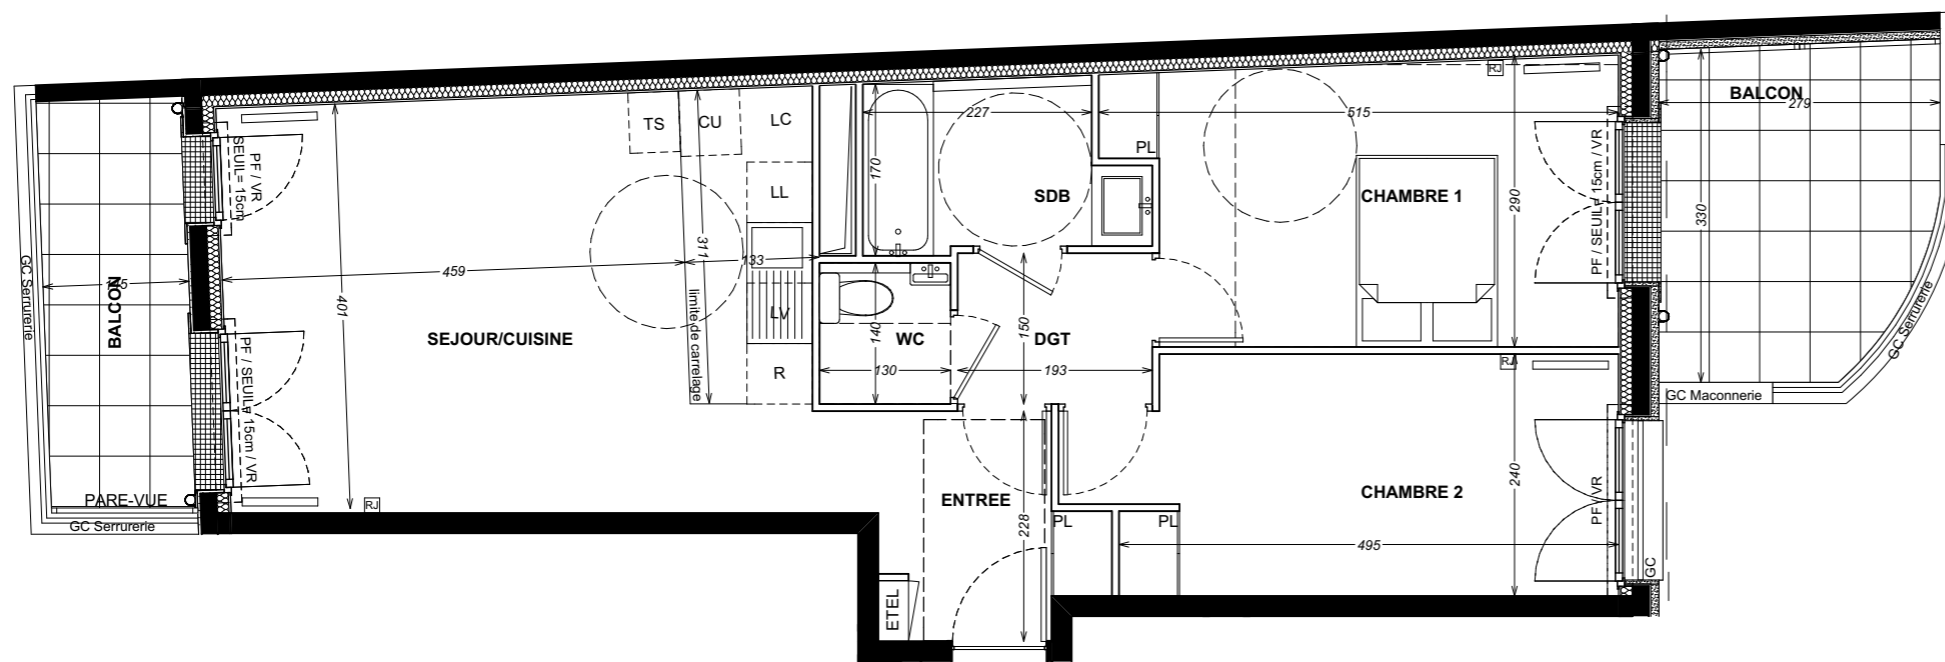

SURFACE TOTALE HABITABLE	63,5 m²
BALCON	6,0
BALCON	8,7
SURFACE TOTALE PRIVATIVE	78,2 m²

LEGENDE

F : Fenêtre	SS : Sèche Serviette
PF : Porte Fenêtre	— Radiateur
VR : Volet Roulant	R : Réfrigérateur
GC : Garde-corps	LV : Lave Vaisselle
▨ Soffite / faux plafond	LL : Lave Linge
ETEL : Tableau électrique	CU : Cuisson
PL : Placard	TS : Espace tri selectif
▤ Poutre	LC : Linéaire complémentaire



Nota : Les surfaces des placards sont comprises dans celles des pièces où ils se situent. Des modifications sont susceptibles d'être apportées à ce plan en fonction des nécessités techniques, réglementaires ou administratives de la réalisation, tant en ce qui concerne les dimensions libres que les équipements. Les soffites, faux-plafonds, retombées, gaines techniques, canalisations, trappes de visites, descentes d'eaux pluviales, équipements électriques, ne sont pas systématiquement représentés ou le sont à titre indicatif. Les dimensions et les implantations des appareils de chauffage, lorsqu'ils sont représentés, sont indicatifs et seront soumis à la conformité de l'étude thermique.

