
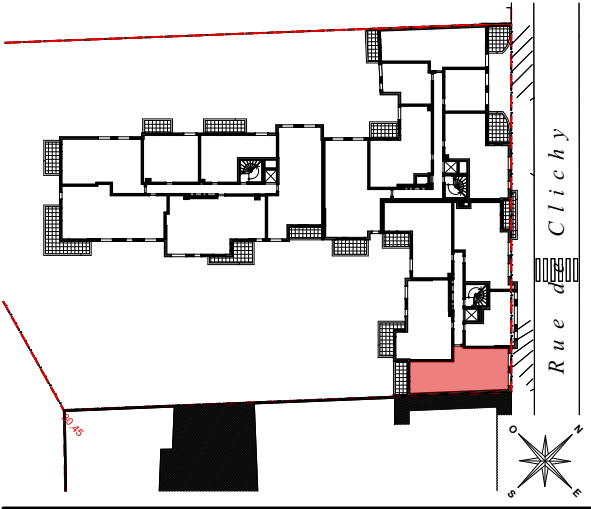


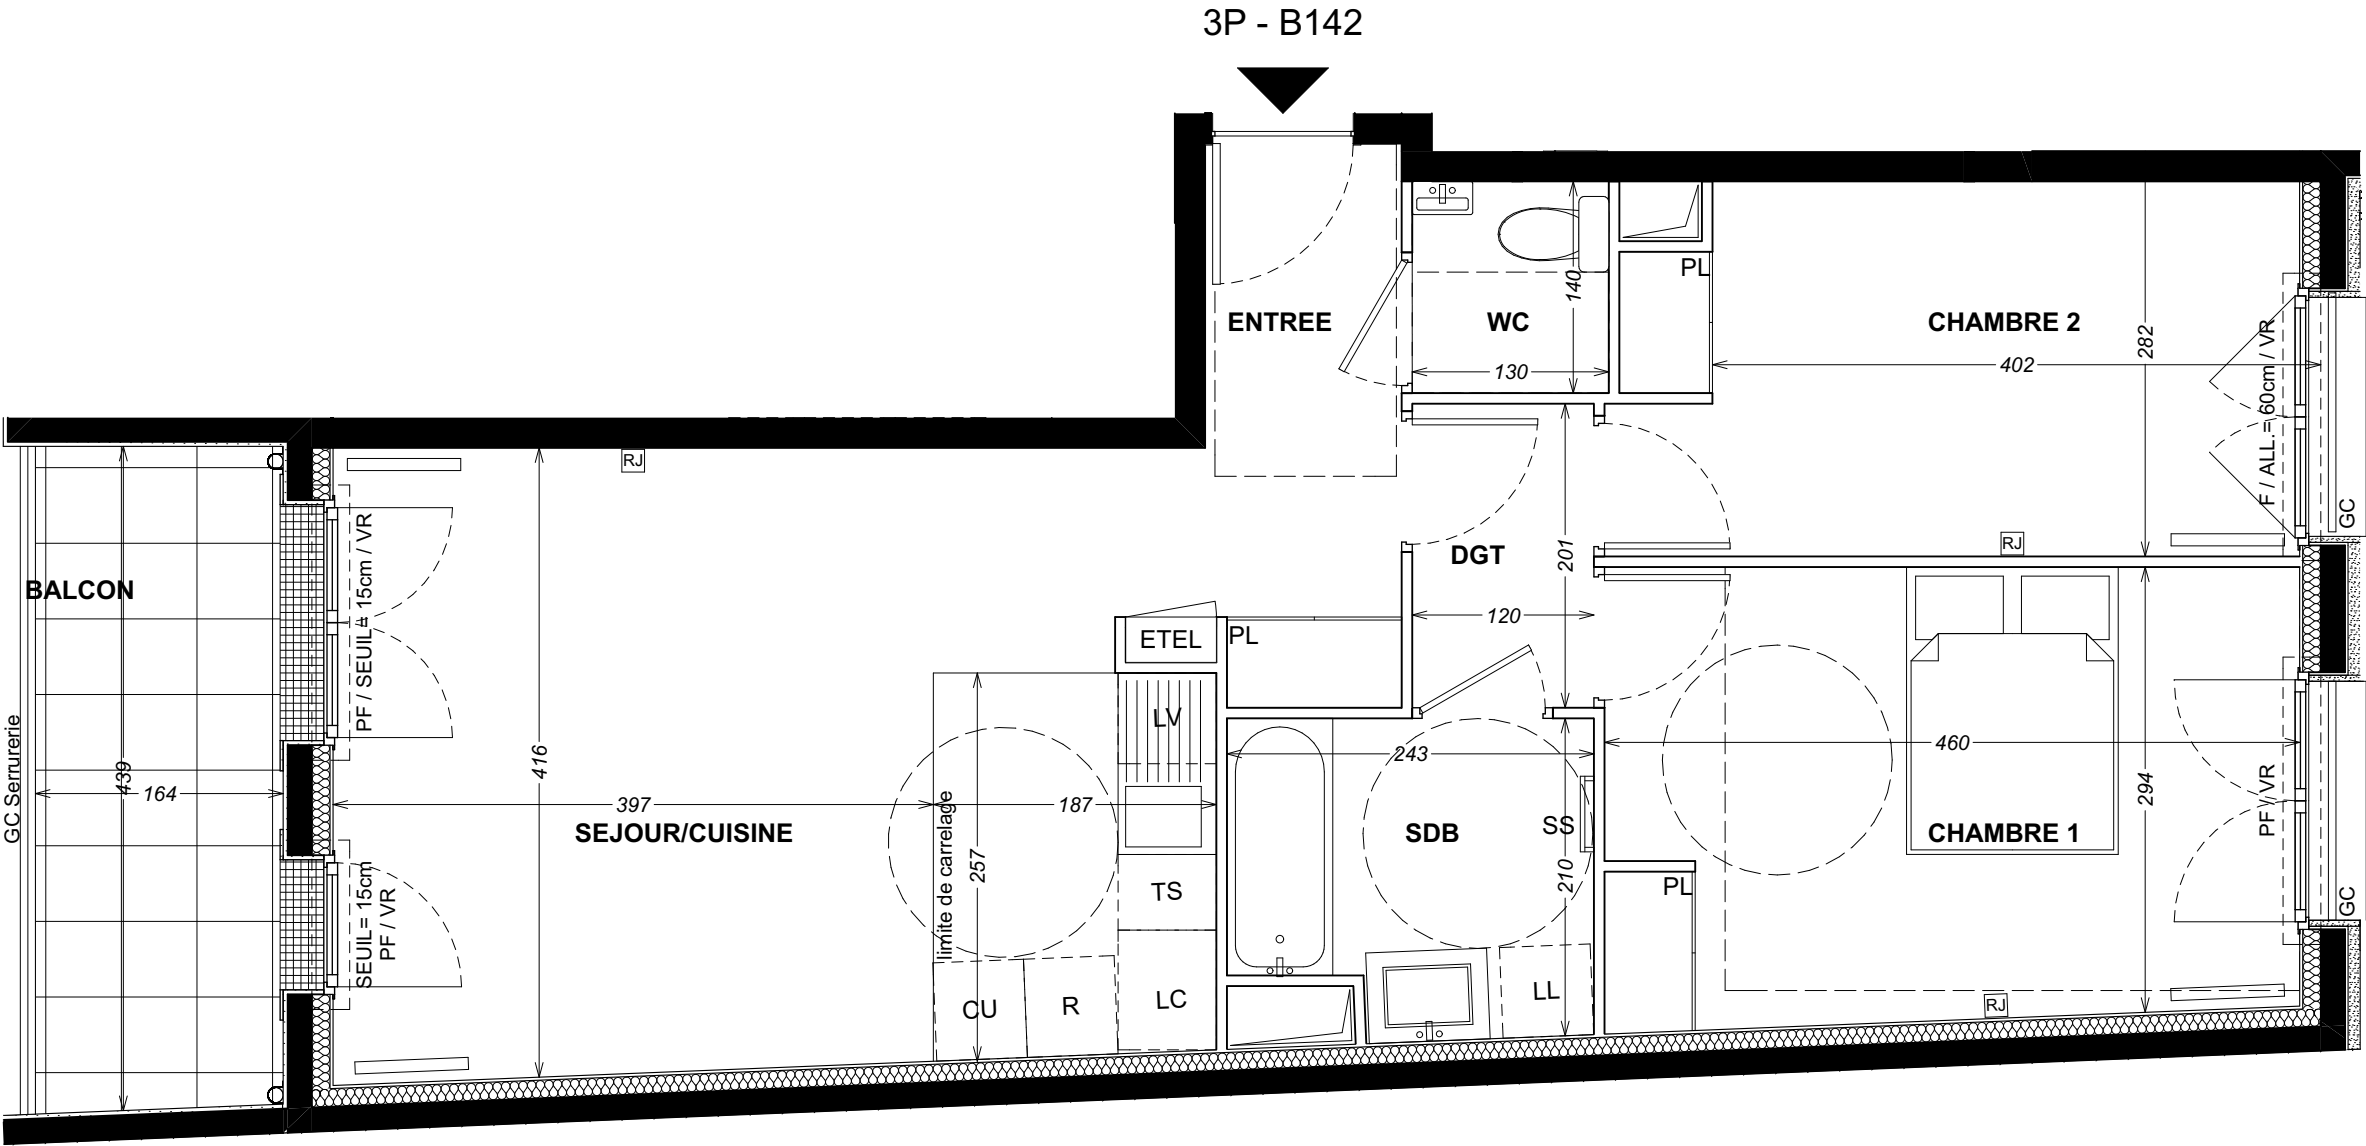

HALL B1

APPARTEMENT 3 PIECES

n° B142 au 4^e étage

SEJOUR/CUISINE/ENTREE	28,4
CHAMBRE 1	13,7
CHAMBRE 2	10,9
SDB	4,8
DGT	2,4
WC	1,8

SURFACE TOTALE HABITABLE	62,0 m ²
BALCON	7,2
SURFACE TOTALE PRIVATIVE	69,2 m ²

LEGENDE

F : Fenêtre	SS : Sèche Serviette
PF : Porte Fenêtre	— Radiateur
VR : Volet Roulant	R : Réfrigérateur
GC : Garde-corps	LV : Lave Vaisselle
▨ Soffite / faux plafond	LL : Lave Linge
ETEL: Tableau électrique	CU : Cuisson
PL : Placard	TS : Espace tri selectif
▤ Poutre	LC : Linéaire complémentaire

Nota : Les surfaces des placards sont comprises dans celles des pièces où ils se situent. Des modifications sont susceptibles d'être apportées à ce plan en fonction des nécessités techniques, réglementaires ou administratives de la réalisation, tant en ce qui concerne les dimensions libres que les équipements. Les soffites, faux-plafonds, retombées, gaines techniques, canalisations, trappes de visites, descentes d'eaux pluviales, équipements électriques, ne sont pas systématiquement représentés ou le sont à titre indicatif. Les dimensions et les implantations des appareils de chauffage, lorsqu'ils sont représentés, sont indicatifs et seront soumis à la conformité de l'étude thermique.