

HALL B2

APPARTEMENT 3 PIECES
n° B242 au 4^e étage

ENTREE	5,5
SEJOUR/CUISINE	25,5
CHAMBRE 1	12,0
CHAMBRE 2	13,0
SDB	4,3
WC	1,9

SURFACE TOTALE HABITABLE 62,2 m²

BALCON 6,8


SURFACE TOTALE PRIVATIVE 69,0 m²

LEGENDE

F : Fenêtre	SS : Sèche Serviette
PF : Porte Fenêtre	— Radiateur
VR : Volet Roulant	R : Réfrigérateur
GC : Garde-corps	LV : Lave Vaisselle
▨ Soffite / faux plafond	LL : Lave Linge
ETEL: Tableau électrique	CU : Cuisson
PL : Placard	TS : Espace tri selectif
▬ Poutre	LC : Linéaire complémentaire

Indice A Avril 2018

Echelle : 1:50

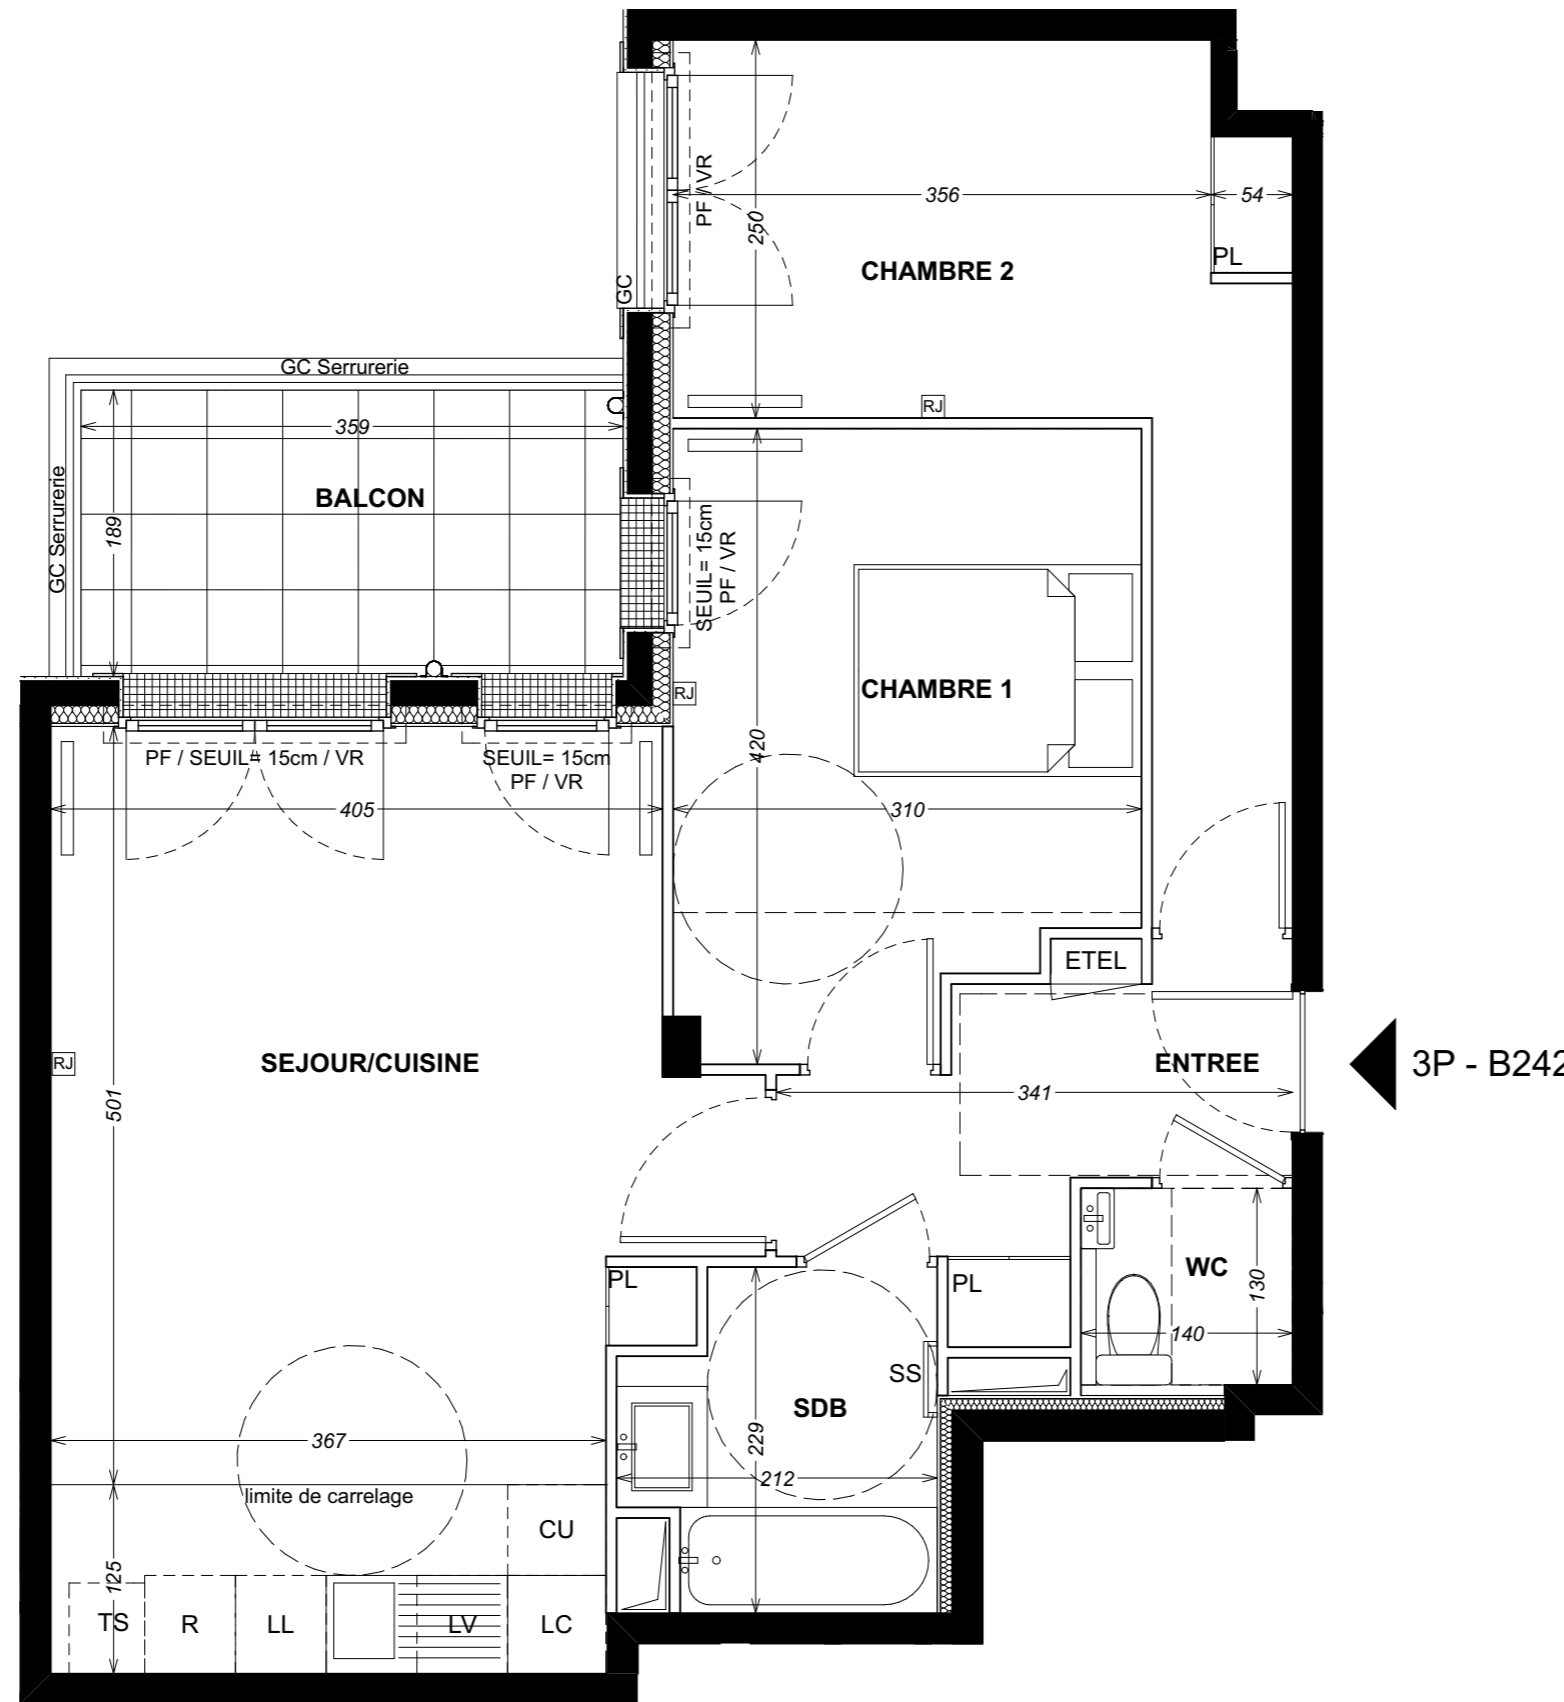

Nota : Les surfaces des placards sont comprises dans celles des pièces où ils se situent. Des modifications sont susceptibles d'être apportées à ce plan en fonction des nécessités techniques, réglementaires ou administratives de la réalisation, tant en ce qui concerne les dimensions libres que les équipements. Les soffites, faux-plafonds, retombées, gaines techniques, canalisations, trappes de visites, descentes d'eaux pluviales, équipements électriques, ne sont pas systématiquement représentés ou le sont à titre indicatif. Les dimensions et les implantations des appareils de chauffage, lorsqu'ils sont représentés, sont indicatifs et seront soumis à la conformité de l'étude thermique.