
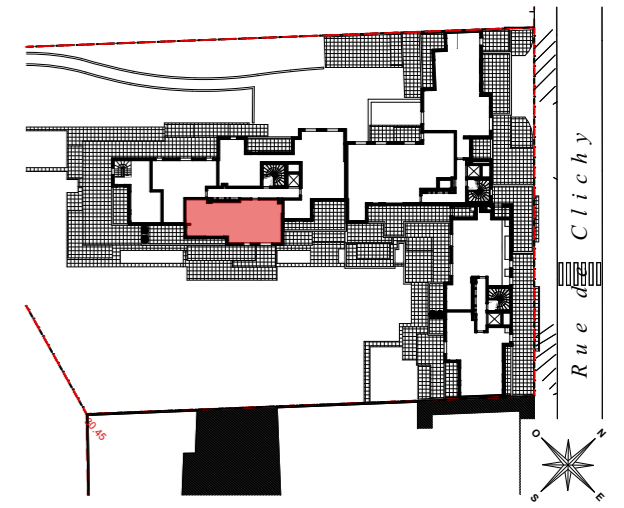


3P - B382

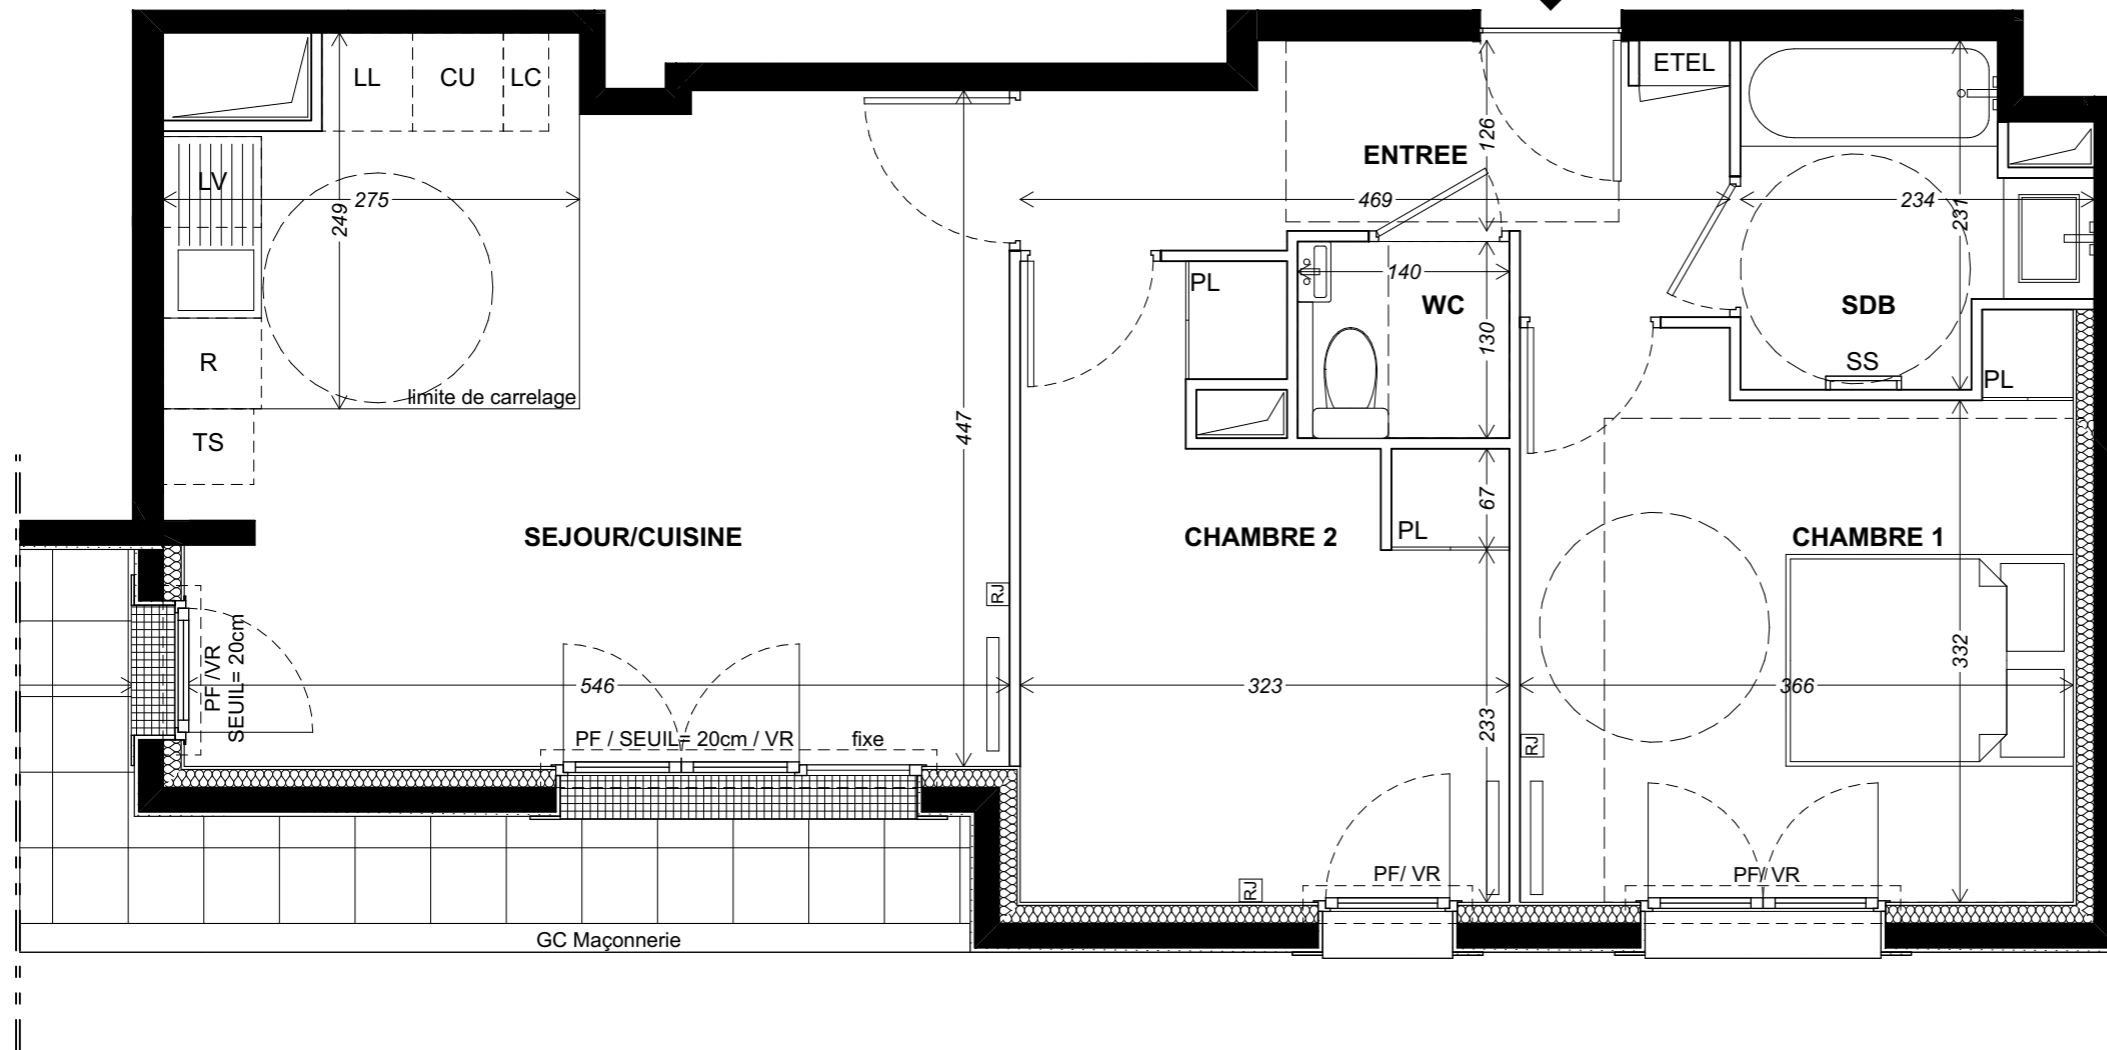


**HALL B3**

**APPARTEMENT 3 PIECES**  
n° B382 au 8<sup>e</sup> étage

ENTREE	6,2
SEJOUR/CUISINE	25,0
CHAMBRE 1	13,2
CHAMBRE 2	11,5
SDB	4,3
WC	1,8

3P - B382

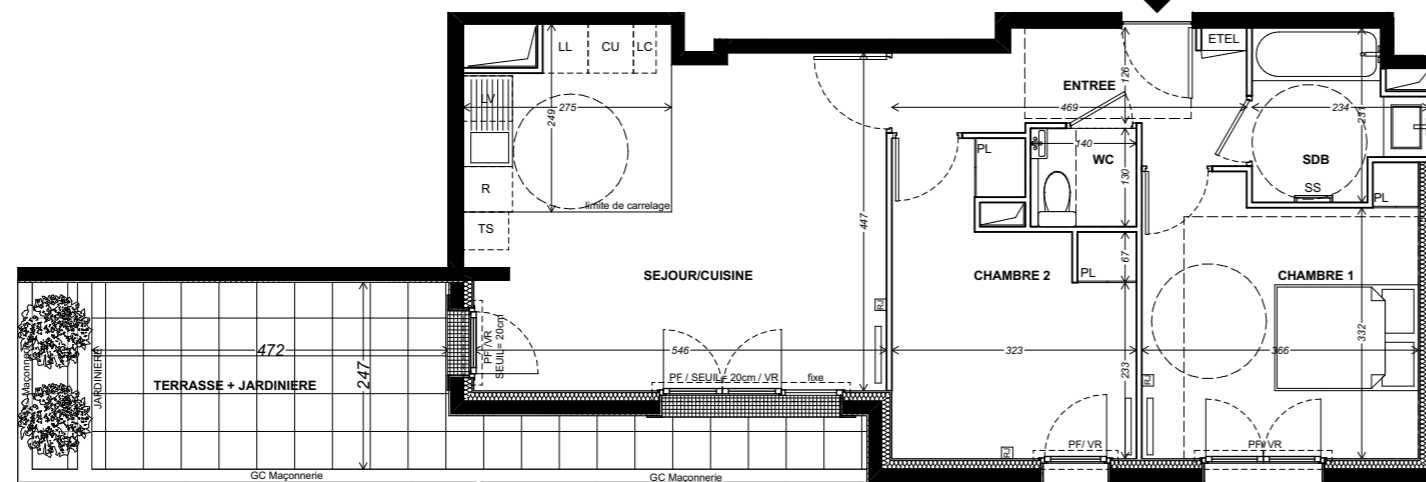

**SURFACE TOTALE HABITABLE** 62,0 m<sup>2</sup>

**TERRASSE + JARDINIÈRE** 17,5

**SURFACE TOTALE PRIVATIVE** 79,5 m<sup>2</sup>

**LEGENDE**

F : Fenêtre	SS : Sèche Serviette
PF : Porte Fenêtre	— Radiateur
VR : Volet Roulant	R : Réfrigérateur
GC : Garde-corps	LV : Lave Vaisselle
☐ Soffite / faux plafond	LL : Lave Linge
⊞ Tableaux électriques	CU : Cuisson
PL : Placard	TS : Espace tri selectif
⊞ Poutre	LC : Linéaire complémentaire

Indice D Série Notaire Septembre 2018

Echelle : 1:50

Nota : Les surfaces des placards sont comprises dans celles des pièces où ils se situent. Des modifications sont susceptibles d'être apportées à ce plan en fonction des nécessités techniques, structurelles, réglementaires ou administratives de la réalisation, tant en ce qui concerne les dimensions libres que les équipements. Les soffites, faux-plafonds, retombées, poteaux et murs porteurs, gaines techniques, canalisations, trappes de visites, descentes d'eaux pluviales, équipements électriques, ne sont pas systématiquement représentés ou le sont à titre indicatif, et ne seront définitifs qu'une fois l'ensemble des études techniques finalisé. Les dimensions et les implantations des appareils de chauffage, lorsqu'ils sont représentés, sont indicatifs et seront soumis à la conformité de l'étude thermique.