
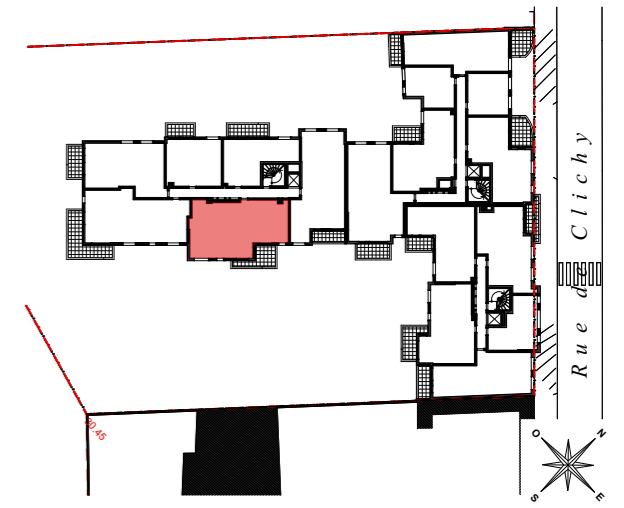


4P - B342

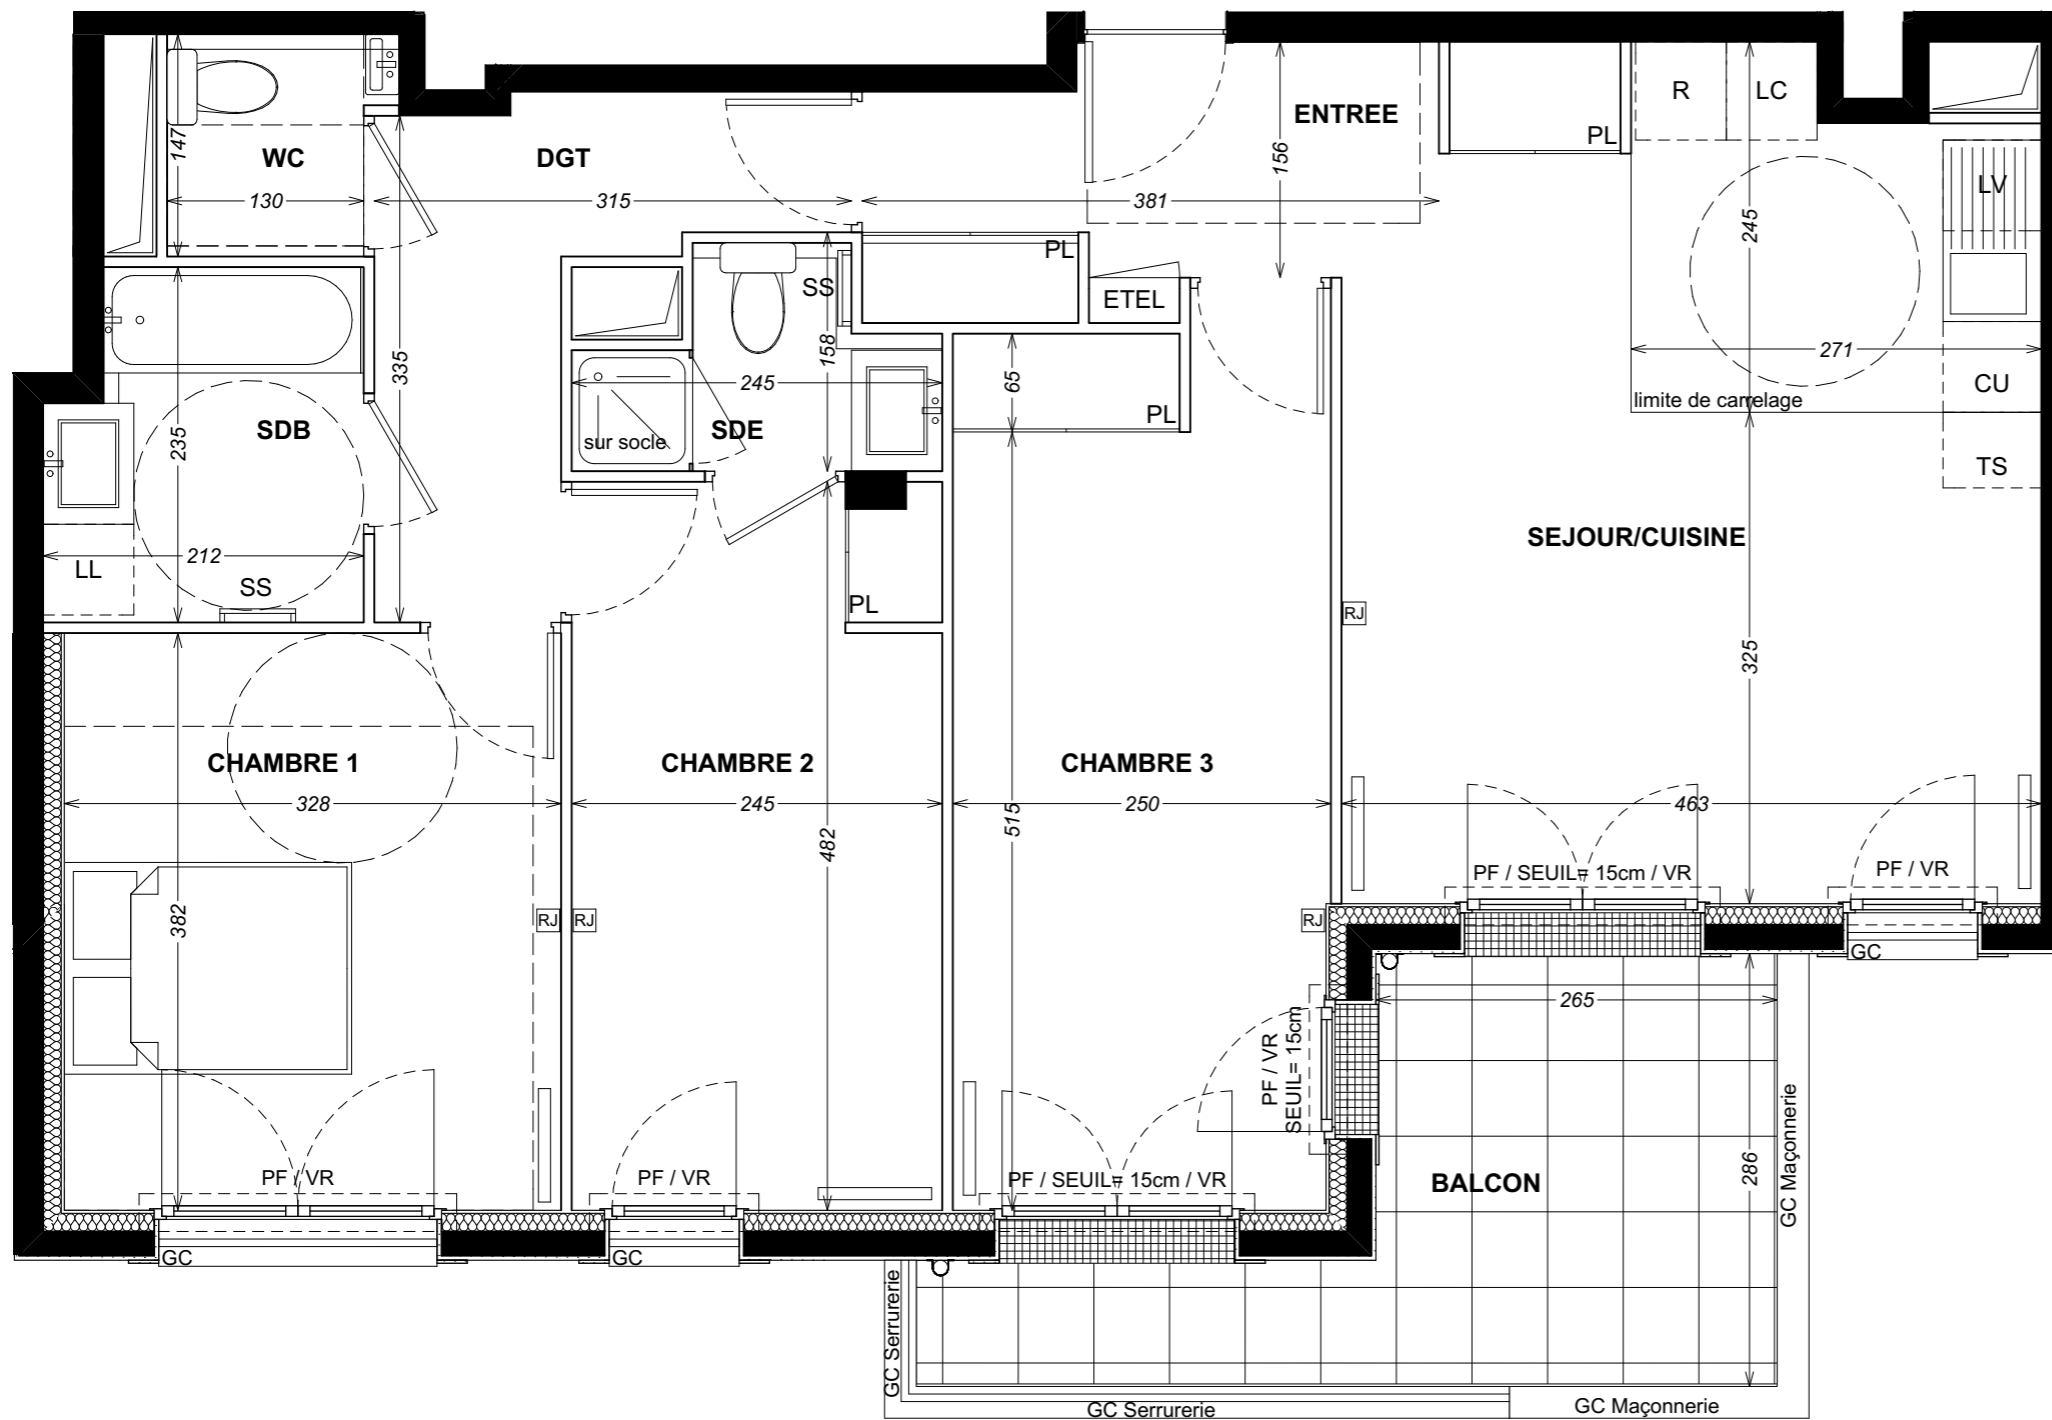

HALL B3

APPARTEMENT 4 PIECES
n° B342 au 4^e étage

SEJOUR/CUISINE/ENTREE	30,4
CHAMBRE 1	12,5
CHAMBRE 2	11,7
CHAMBRE 3	14,7
DGT	6,1
SDB	4,6
SDE	2,8
WC	2,0

SURFACE TOTALE HABITABLE 84,8 m²

BALCON 10,1

SURFACE TOTALE PRIVATIVE 94,9 m²

LEGENDE

F : Fenêtre	SS : Sèche Serviette
PF : Porte Fenêtre	— Radiateur
VR : Volet Roulant	R : Réfrigérateur
GC : Garde-corps	LV : Lave Vaisselle
▨ Soffite / faux plafond	LL : Lave Linge
EDEL: Tableau électrique	CU : Cuisson
PL : Placard	TS : Espace tri selectif
▨ Poutre	LC : Linéaire complémentaire

Indice A Avril 2018

Echelle : 1:50



Nota : Les surfaces des placards sont comprises dans celles des pièces où ils se situent. Des modifications sont susceptibles d'être apportées à ce plan en fonction des nécessités techniques, réglementaires ou administratives de la réalisation, tant en ce qui concerne les dimensions libres que les équipements. Les soffites, faux-plafonds, retombées, gaines techniques, canalisations, trappes de visites, descentes d'eaux pluviales, équipements électriques, ne sont pas systématiquement représentés ou le sont à titre indicatif. Les dimensions et les implantations des appareils de chauffage, lorsqu'ils sont représentés, sont indicatifs et seront soumis à la conformité de l'étude thermique.