

HALL A1

APPARTEMENT 3 PIECES
n° A116 au 1^{er} étage

SEJOUR/CUISINE	27,3
DGT	2,1
CHAMBRE 1	13,5
CHAMBRE 2	12,8
SDB	4,8
WC	1,8

SURFACE TOTALE HABITABLE 62,3 m²

TERRASSE 3,0



SURFACE TOTALE PRIVATIVE 65,3 m²

LEGENDE

F : Fenêtre	SS : Sèche Serviette
PF : Porte Fenêtre	— Radiateur
VR : Volet Roulant	R : Réfrigérateur
GC : Garde-corps	LV : Lave Vaisselle
▨ Soffite / faux plafond	LL : Lave Linge
ETEL: Tableau électrique	CU : Cuisson
PL : Placard	TS : Espace tri selectif
▤ Poutre	LC : Linéaire complémentaire

Indice A Mai 2018

Echelle : 1:50

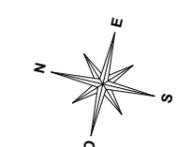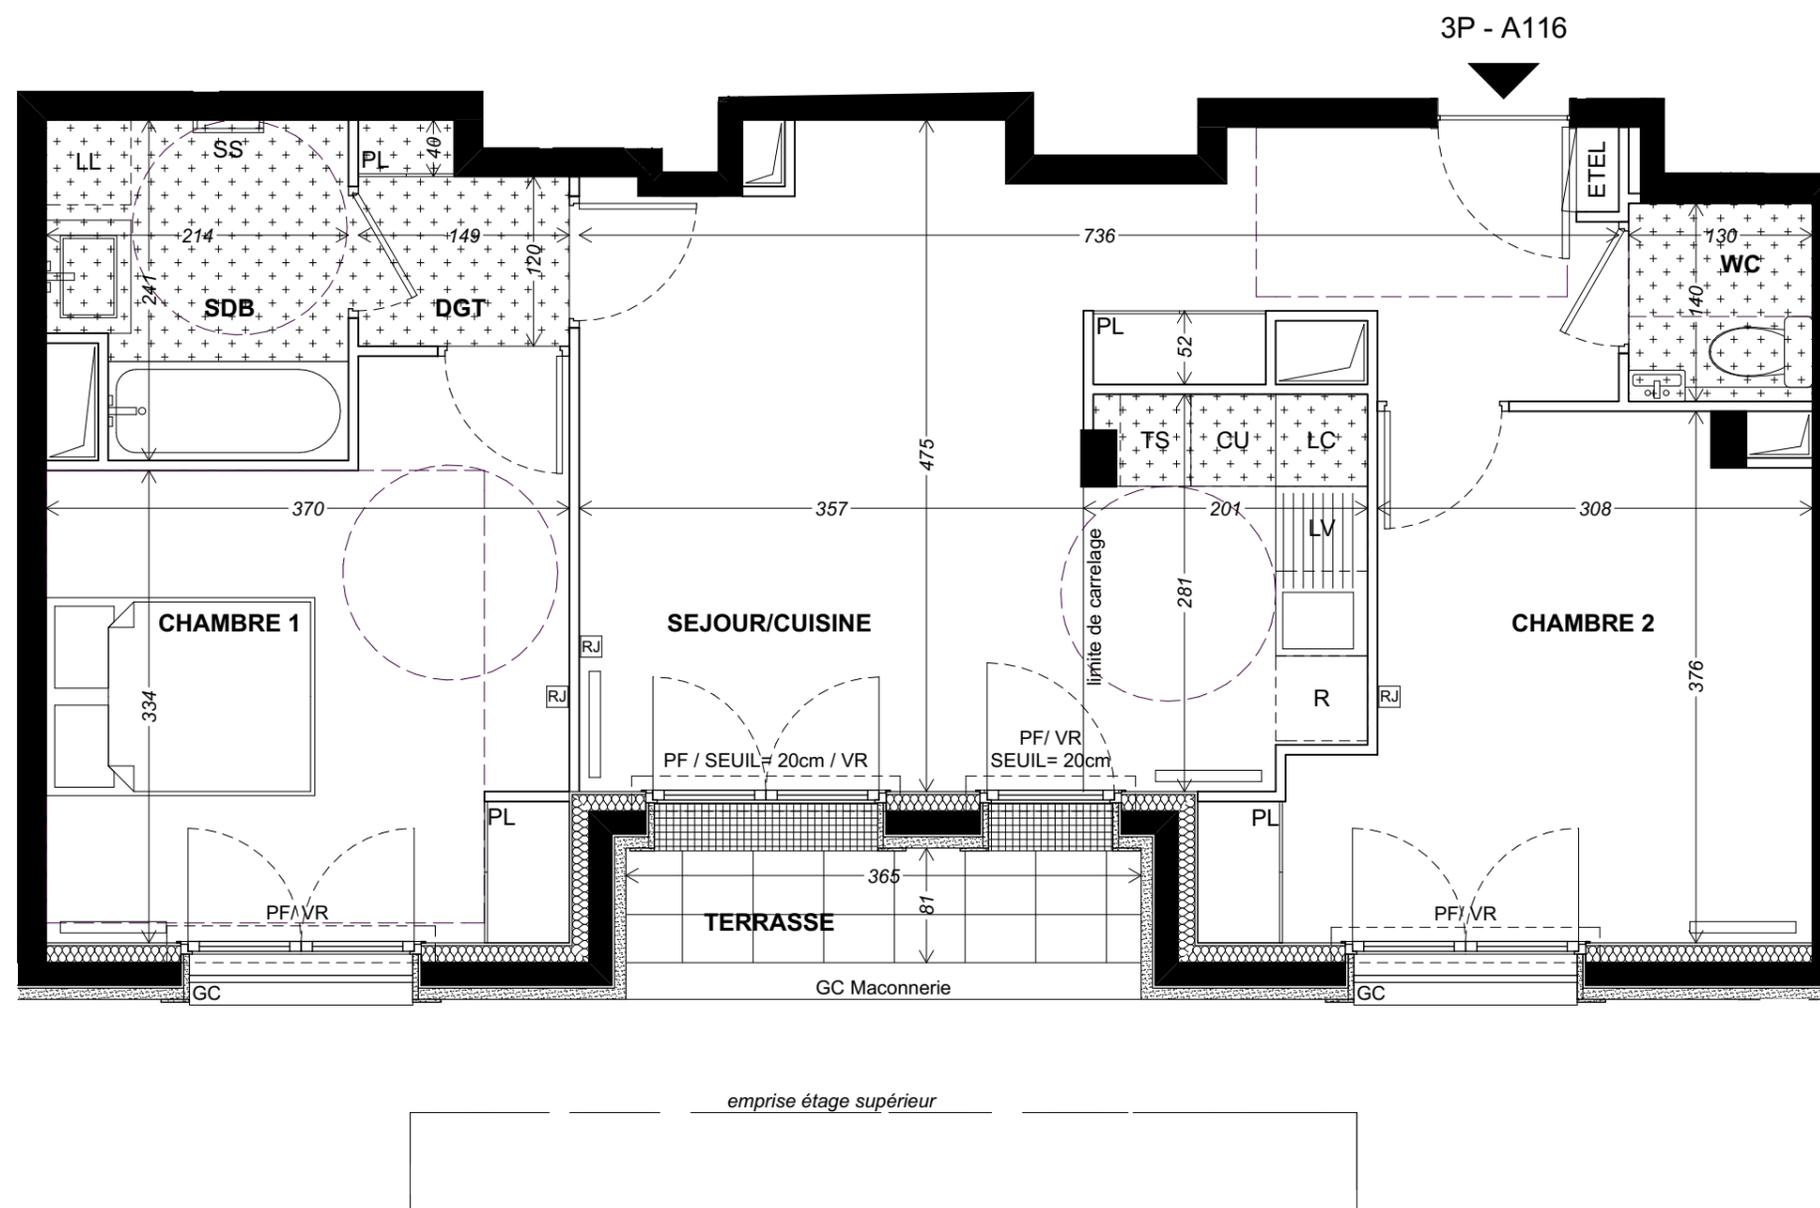

Nota : Les surfaces des placards sont comprises dans celles des pièces où ils se situent. Des modifications sont susceptibles d'être apportées à ce plan en fonction des nécessités techniques, structurelles, réglementaires ou administratives de la réalisation, tant en ce qui concerne les dimensions libres que les équipements. Les soffites, faux-plafonds, retombées, poteaux et murs porteurs, gaines techniques, canalisations, trappes de visites, descentes d'eaux pluviales, équipements électriques, ne sont pas systématiquement représentés ou le sont à titre indicatif, et ne seront définitifs qu'une fois l'ensemble des études techniques finalisé. Les dimensions et les implantations des appareils de chauffage, lorsqu'ils sont représentés, sont indicatifs et seront soumis à la conformité de l'étude thermique.