


HALL A3

APPARTEMENT 4 PIECES
n° A333 au 3^e étage

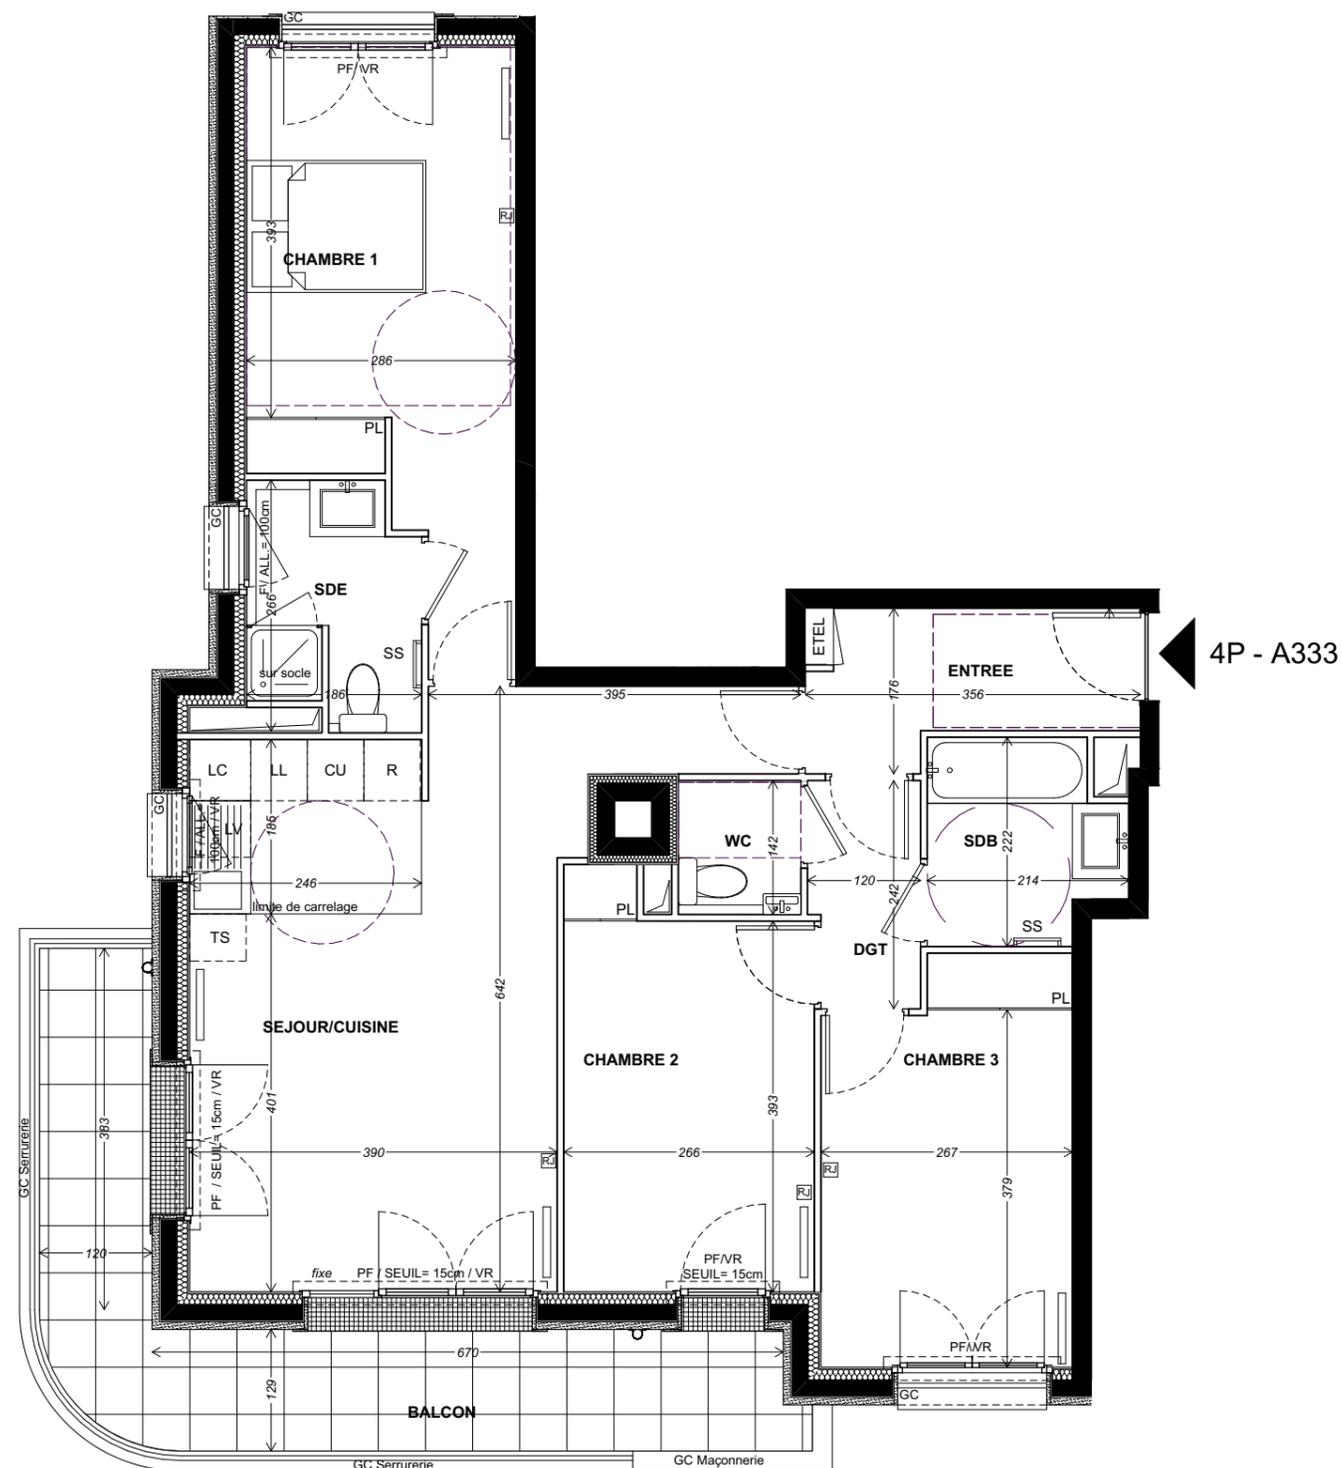

ENTREE	5,0
SEJOUR/CUISINE	26,2
CHAMBRE 1	15,2
CHAMBRE 2	10,9
CHAMBRE 3	11,0
SDB	4,1
SDE	4,4
DGT	2,8
WC	1,8

SURFACE TOTALE HABITABLE 81,4 m²

BALCON 14,7

SURFACE TOTALE PRIVATIVE 96,1 m²

LEGENDE

F : Fenêtre	SS : Sèche Serviette
PF : Porte Fenêtre	— Radiateur
VR : Volet Roulant	R : Réfrigérateur
GC : Garde-corps	LV : Lave Vaisselle
▨ Soffite / faux plafond	LL : Lave Linge
ETEL: Tableau électrique	CU : Cuisson
ETEL : Placard	TS : Espace tri selectif
▨ Poutre	LC : Linéaire complémentaire

Indice A Mai 2018

Echelle : 1:75

Nota : Les surfaces des placards sont comprises dans celles des pièces où ils se situent. Des modifications sont susceptibles d'être apportées à ce plan en fonction des nécessités techniques, structurelles, réglementaires ou administratives de la réalisation, tant en ce qui concerne les dimensions libres que les équipements. Les soffites, faux-plafonds, retombées, poteaux et murs porteurs, gaines techniques, canalisations, trappes de visites, descentes d'eaux pluviales, équipements électriques, ne sont pas systématiquement représentés ou le sont à titre indicatif, et ne seront définitifs qu'une fois l'ensemble des études techniques finalisé. Les dimensions et les implantations des appareils de chauffage, lorsqu'ils sont représentés, sont indicatifs et seront soumis à la conformité de l'étude thermique.

ENTREE	5,0
SEJOUR/CUISINE	26,2
CHAMBRE 1	15,2
CHAMBRE 2	10,9
CHAMBRE 3	11,0
SDB	4,1
SDE	4,4
DGT	2,8
WC	1,8

SURFACE TOTALE HABITABLE 81,4 m²

BALCON 14,7

SURFACE TOTALE PRIVATIVE 96,1 m²

Indice A Mai 2018

Echelle : 1:50

