


HALL B
APPARTEMENT 3 PIECES
n° B003 au RdC

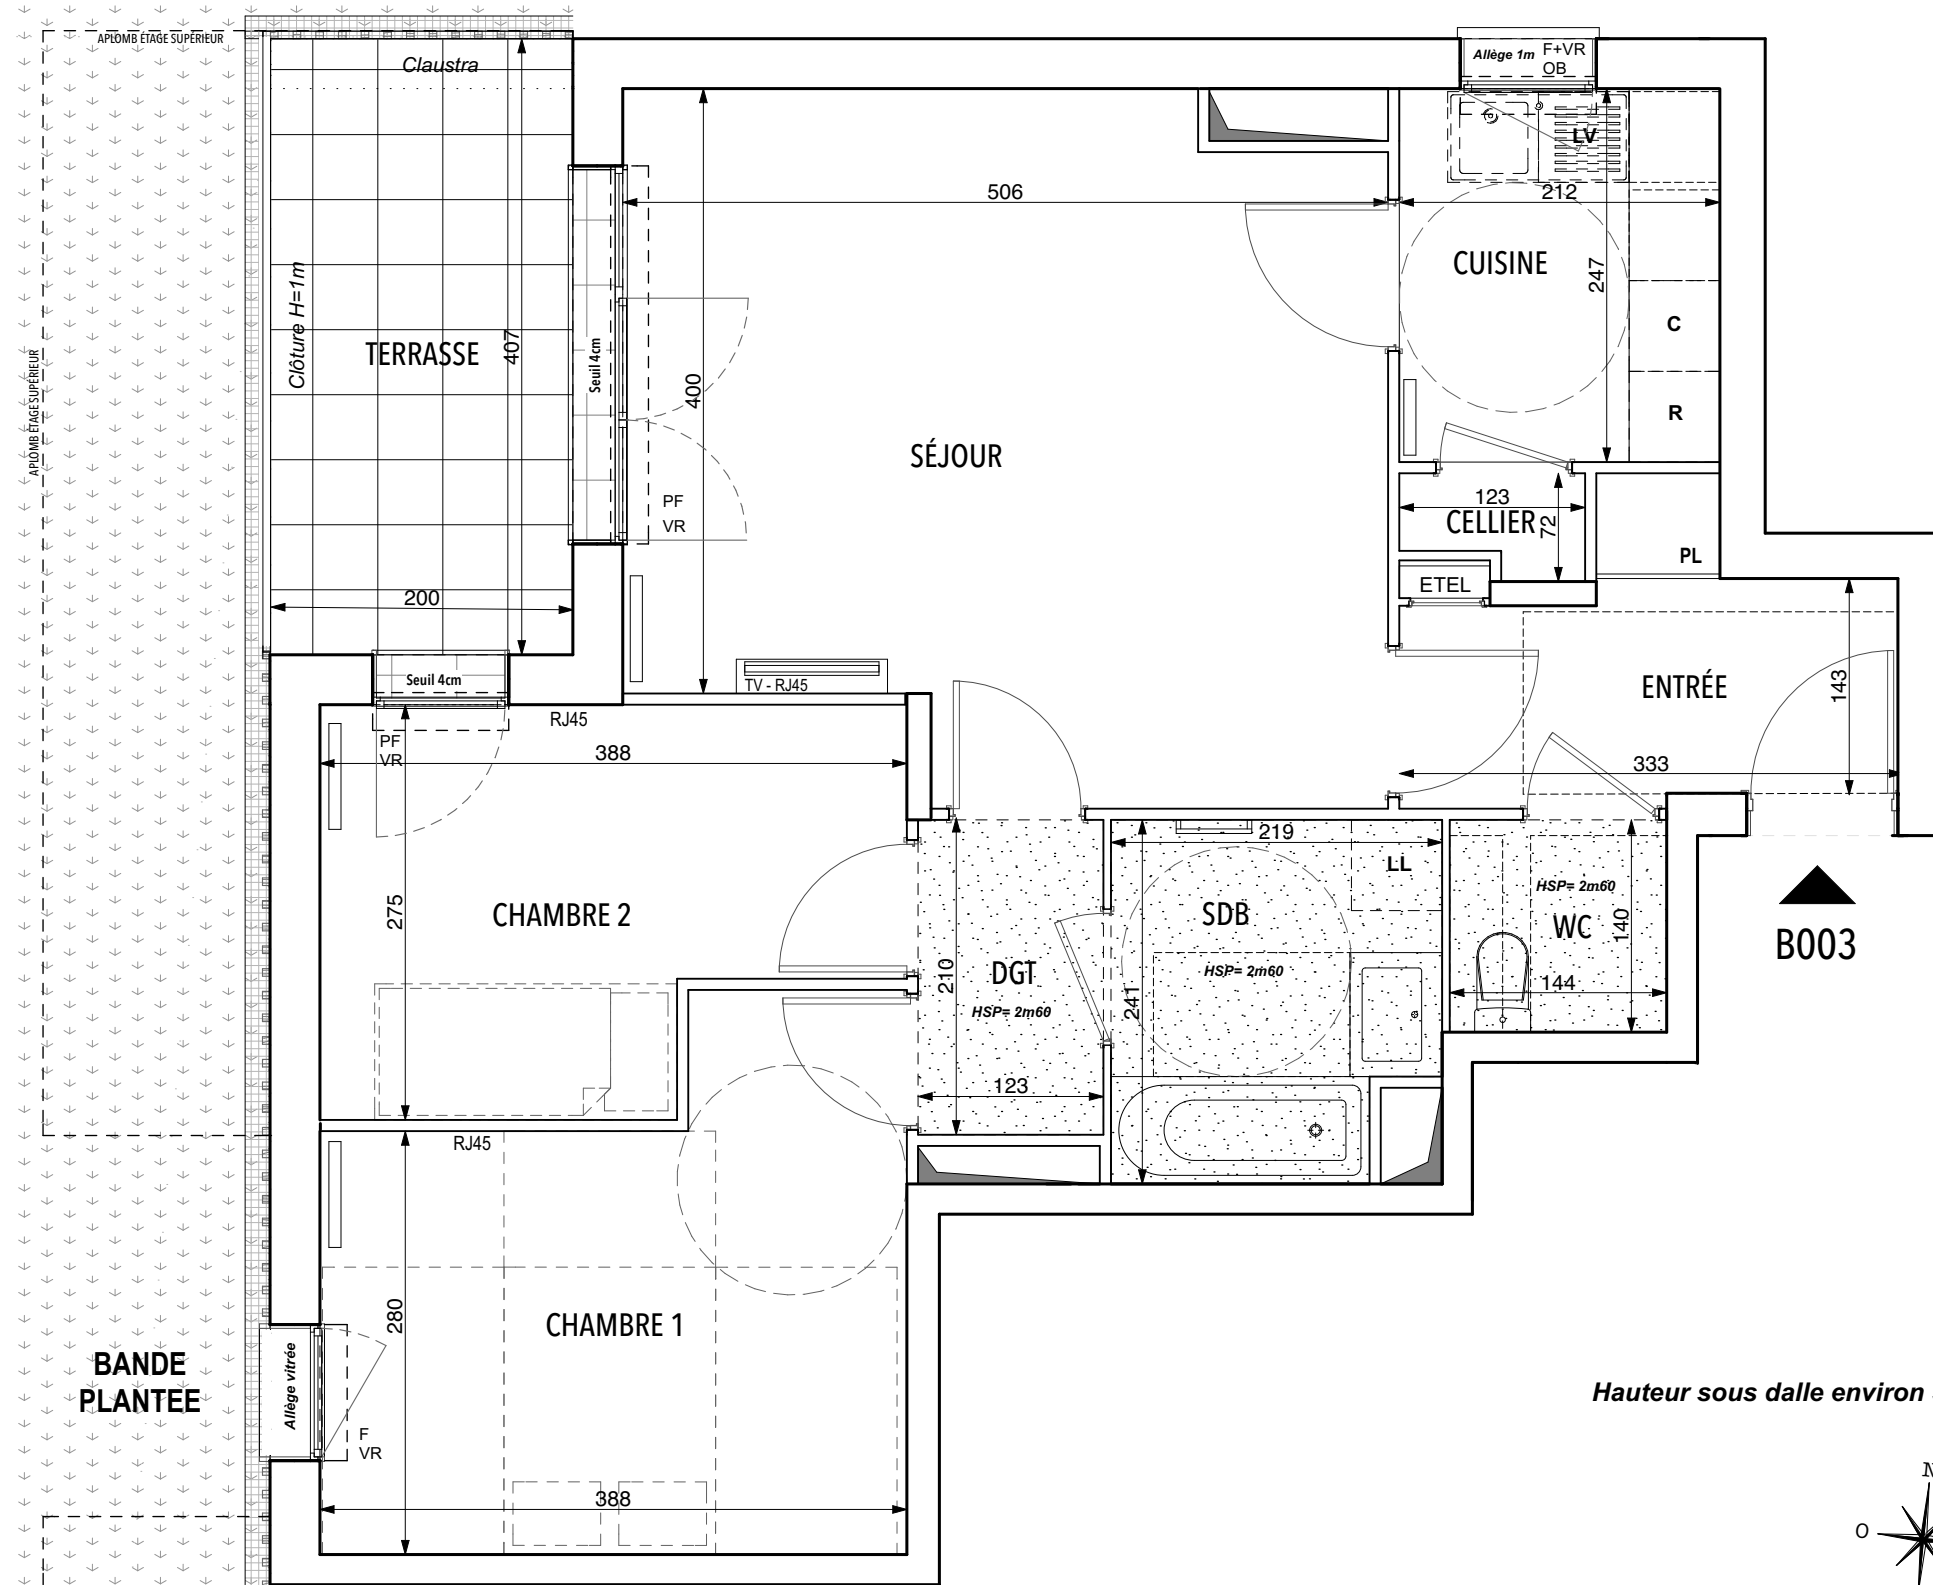


ENTRÉE	5,21 m ²
SÉJOUR	22,02 m ²
CHAMBRE 1	12,22 m ²
CHAMBRE 2	9,24 m ²
CUISINE	5,24 m ²
CELLIER	0,75 m ²
DGT	2,54 m ²
SDB	4,88 m ²
WC	2,01 m ²

SURFACE TOTALE HABITABLE	64,11 m²
TERRASSE	8,15 m ²

SURFACE TOTALE PRIVATIVE	72,26 m²
---------------------------------	----------------------------

LEGENDE	
F : Fenêtre	☐ : Radiateur
PF : Porte Fenêtre	☐ : Sèche serviette
OB : Oscillo-Battant	PL : Placard
S : Soufflet	R : Réfrigérateur
VR : Volet Roulant	LV : Lave Vaisselle
GC : Garde-corps	LL : Lave Linge
ETEL : Tableau électrique	C : Cuisson
☐ : Soffite / Faux-plafond	

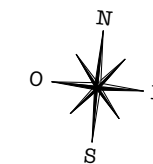

Hauteur sous dalle environ 3 m

Nota: Les surfaces des placards sont comprises dans celles des pièces où ils se situent. Des modifications sont susceptibles d'être apportées à ce plan en fonction des nécessités techniques, réglementaires ou administratives de la réalisation, tant en ce qui concerne les dimensions libres des équipements. Les soffites, faux-plafonds, retombées, gaines techniques, trappes de visite, descentes d'eaux pluviales, équipements électriques, ne sont pas systématiquement représentés ou le sont à titre indicatif. Les dimensions et les implantations des appareils de chauffage, lorsqu'ils sont représentés, sont indicatifs et seront soumis à la conformité de l'étude thermique.

Indice : B	17 novembre 2017
Echelle : 1/50 ^{ème}	0 0,5 1m

