


HALL B

APPARTEMENT 3 PIECES
n° B204 au 1^e étage

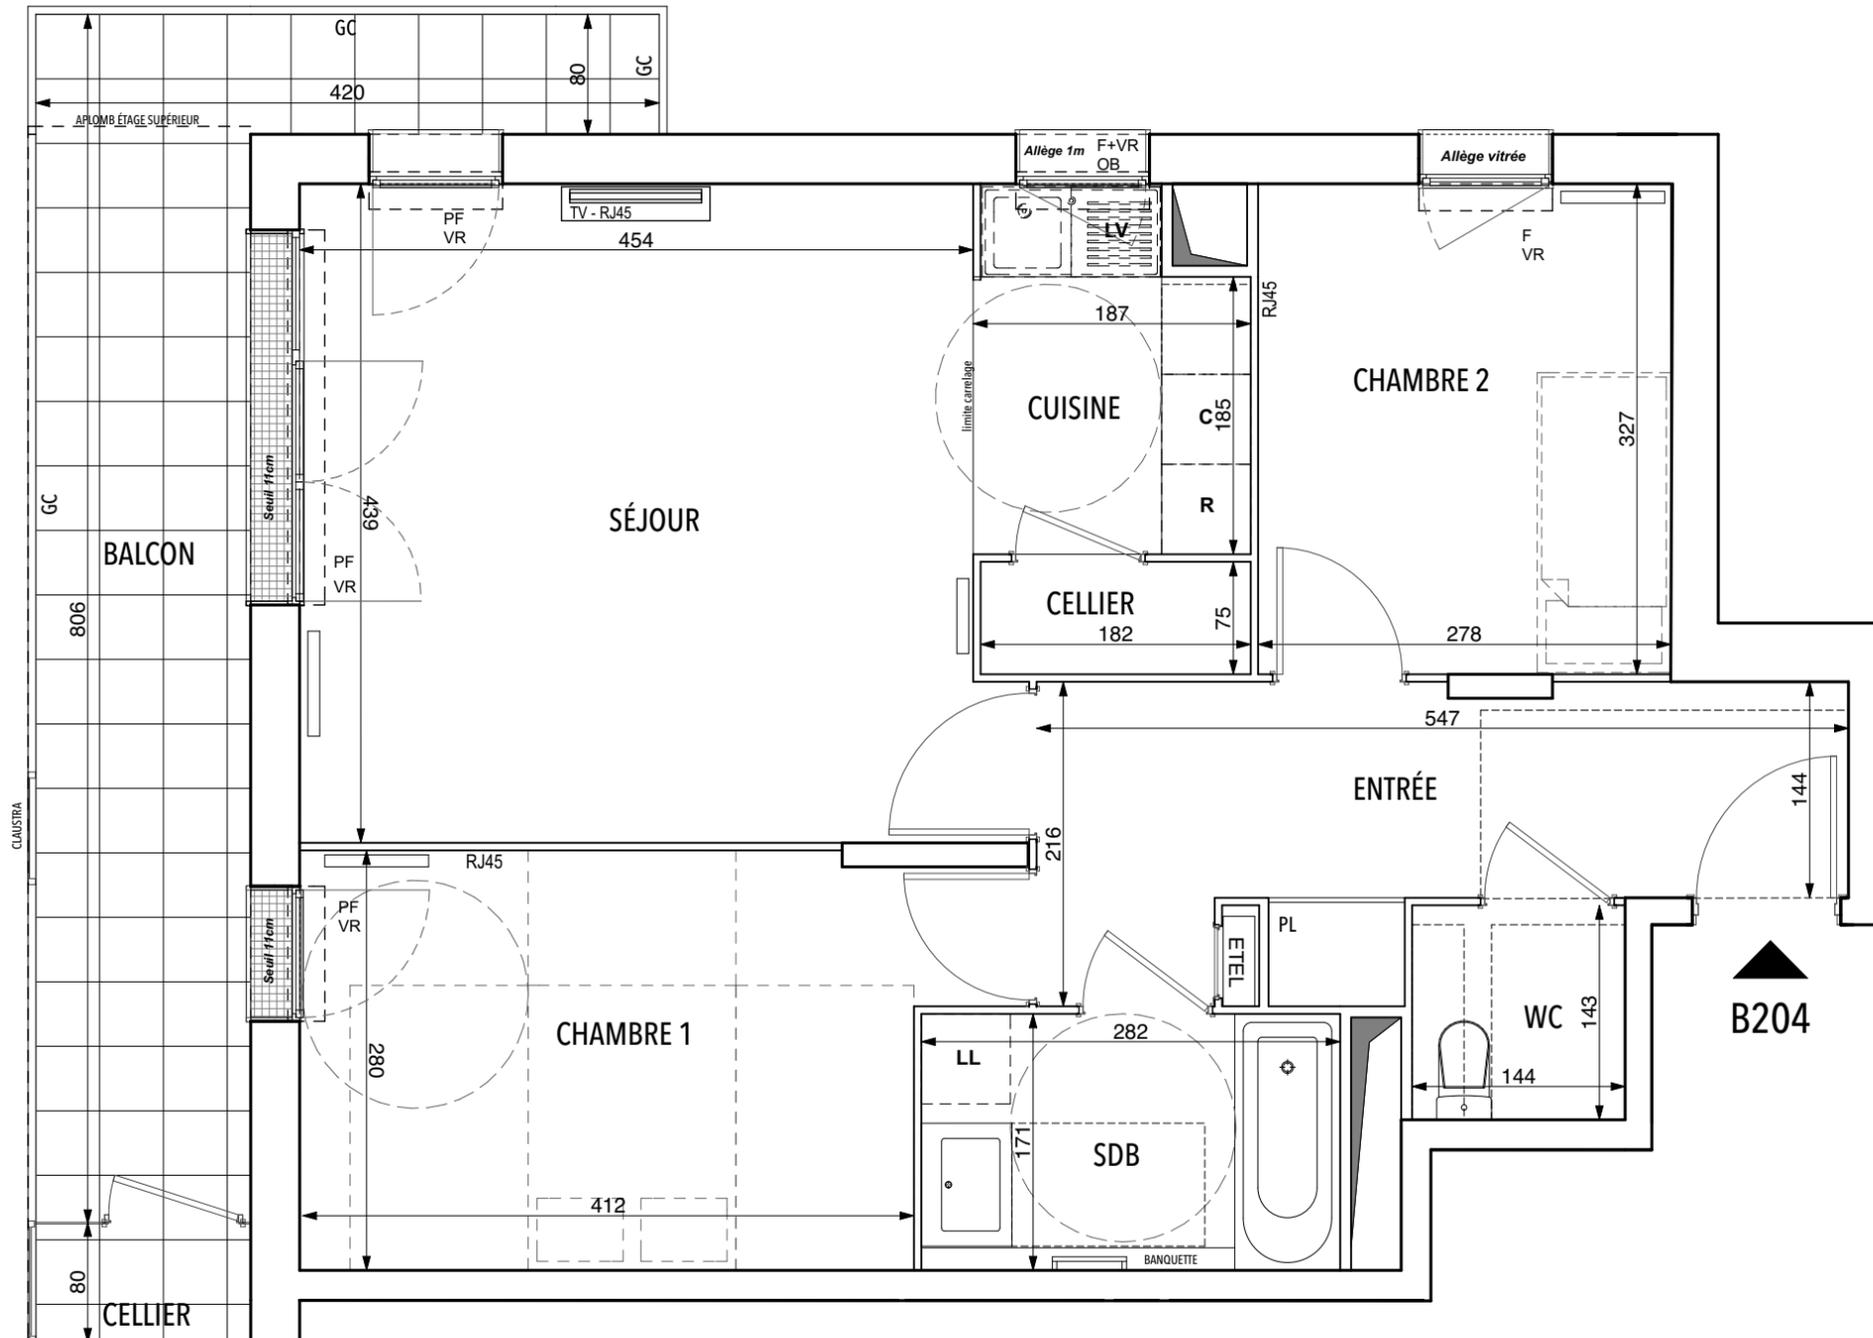


ENTRÉE	9,33 m ²
SÉJOUR	20,34 m ²
CHAMBRE 1	12,26 m ²
CHAMBRE 2	9,15 m ²
CUISINE	4,22 m ²
CELLIER	1,37 m ²
SDB	4,83 m ²
WC	2,05 m ²

SURFACE TOTALE HABITABLE	63,55 m²
BALCON	9,31 m ²
CELLIER EXT.	1,00 m ²
SURFACE TOTALE PRIVATIVE	73,86 m²

LEGENDE

F : Fenêtre	: Radiateur
PF : Porte Fenêtre	: Sèche serviette
OB : Oscillo-Battant	PL : Placard
S : Soufflet	R : Réfrigérateur
VR : Volet Roulant	LV : Lave Vaisselle
GC : Garde-corps	LL : Lave Linge
ETEL : Tableau électrique	C : Cuisson
: Soffite / Faux-plafond	

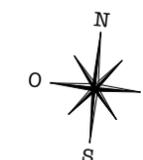

Indice : 16 Juin 2017
Echelle : 1/50^{ème}