


B301

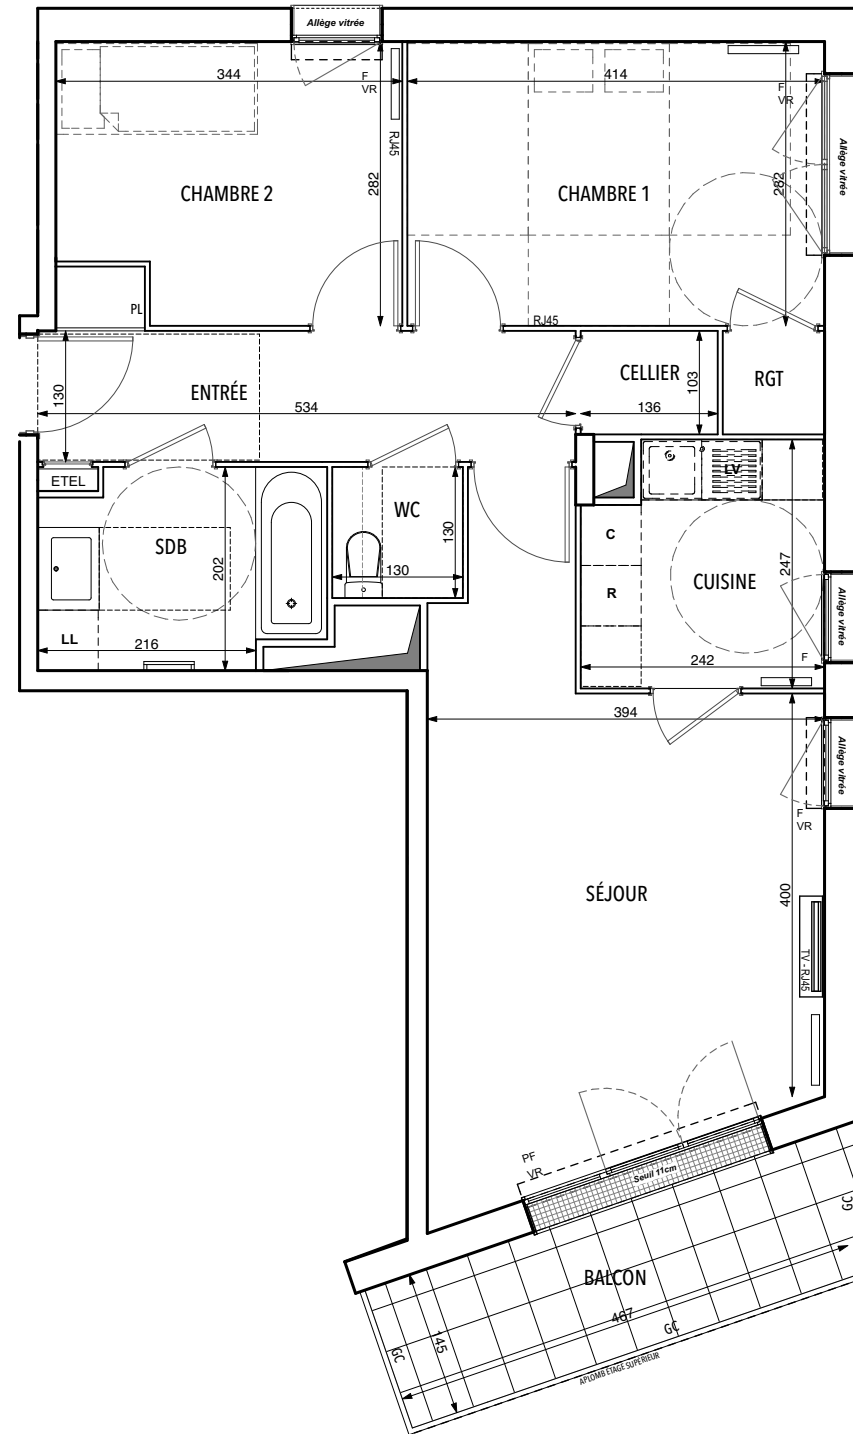

HALL B

APPARTEMENT 3 PIECES
n° B301 au 3^e étage


ENTRÉE	7,50 m ²
SÉJOUR	21,17 m ²
CHAMBRE 1	11,67 m ²
CHAMBRE 2	9,10 m ²
CUISINE	5,59 m ²
CELLIER	1,40 m ²
SDB	5,30 m ²
WC	1,69 m ²
RGT	1,04 m ²

SURFACE TOTALE HABITABLE	64,46 m²
BALCON	7,12 m ²

SURFACE TOTALE PRIVATIVE	71,58 m²
---------------------------------	----------------------------

LEGENDE

F : Fenêtre	☐ : Radiateur
PF : Porte Fenêtre	☐ : Sèche serviette
OB : Oscillo-Battant	PL : Placard
S : Soufflet	R : Réfrigérateur
VR : Volet Roulant	LV : Lave Vaisselle
GC : Garde-corps	LL : Lave Linge
ETEL : Tableau électrique	C : Cuisson
☐ : Soffite / Faux-plafond	

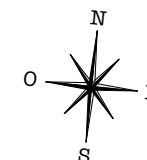

Indice :	16 Juin 2017
Echelle : 1/75 ^{ème}	0 0,5 1m