


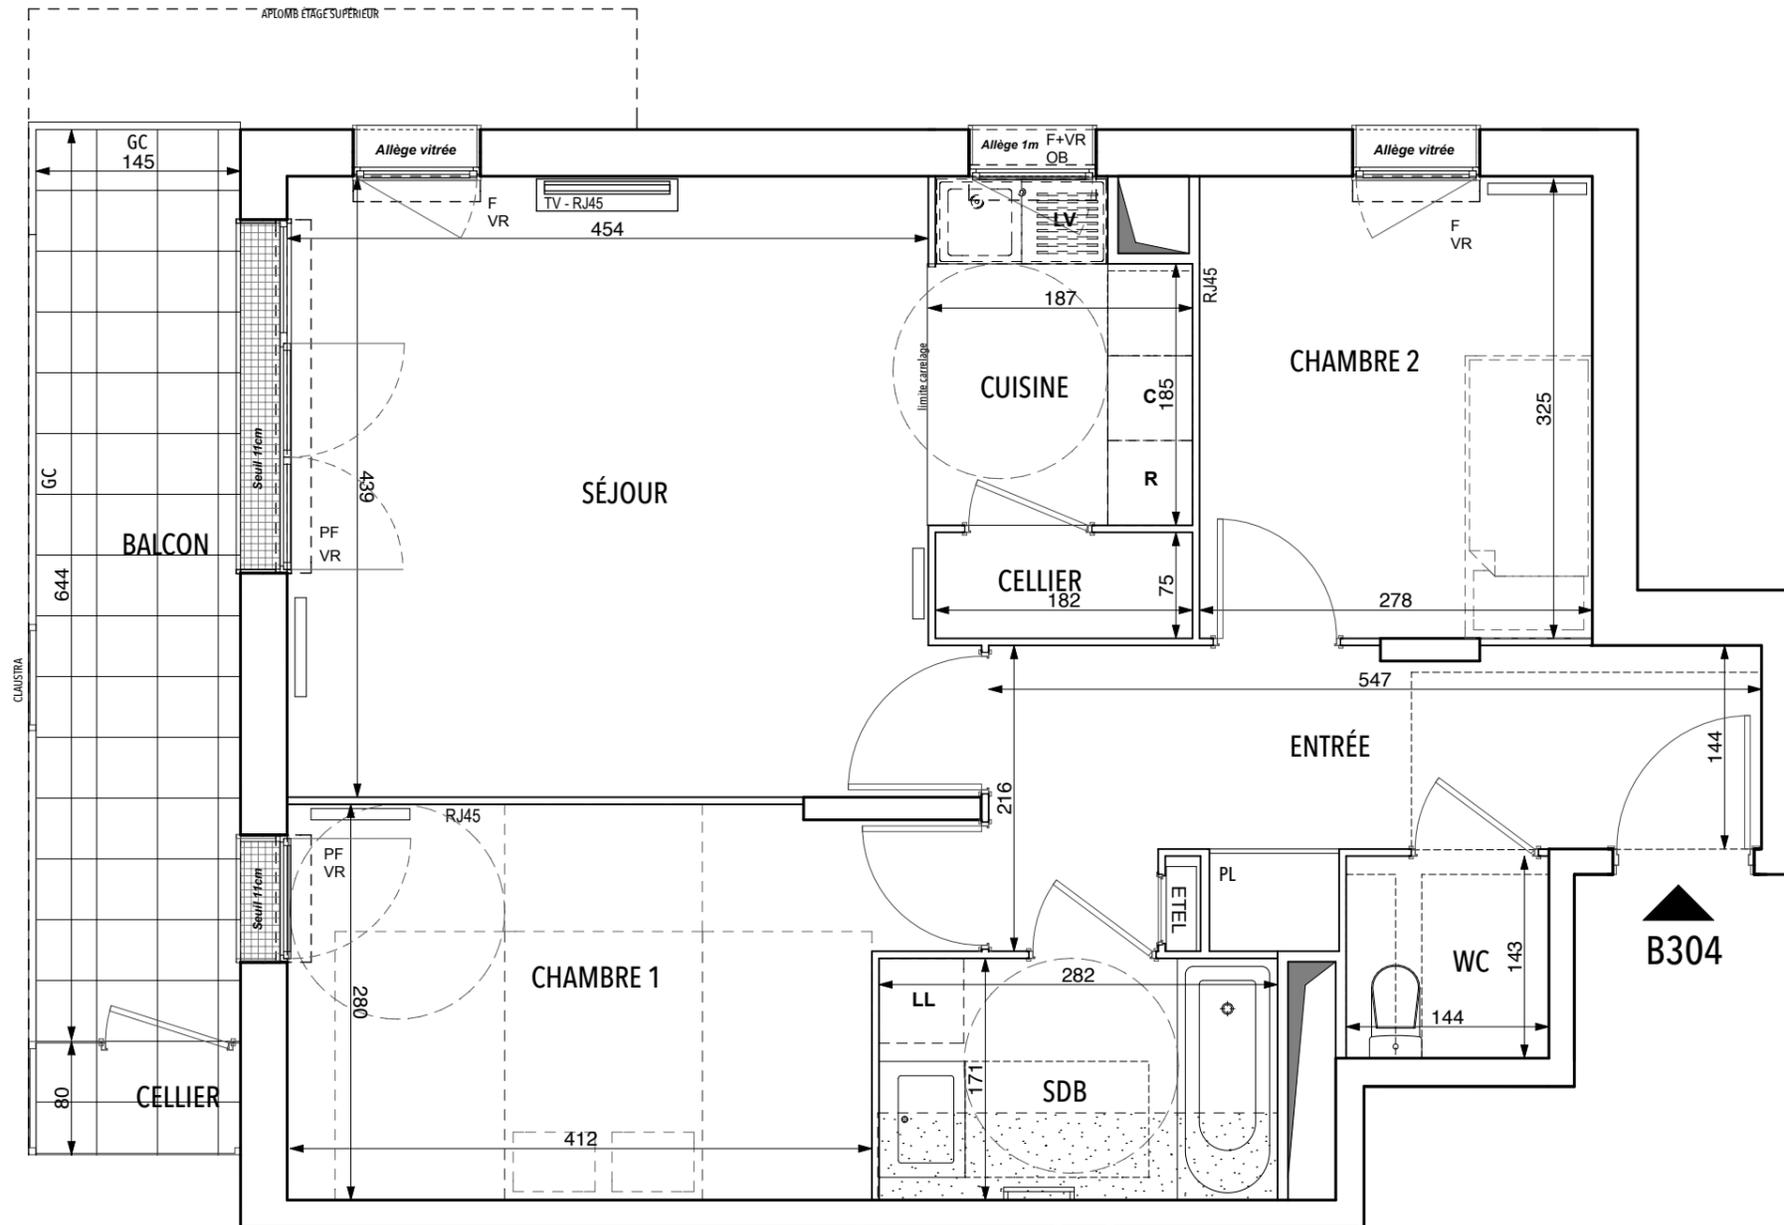


HALL B
APPARTEMENT 3 PIECES
n° B304 au 3^e étage




ENTRÉE	9,33 m ²
SÉJOUR	20,34 m ²
CHAMBRE 1	12,26 m ²
CHAMBRE 2	9,09 m ²
CUISINE	4,22 m ²
CELLIER	1,37 m ²
SDB	4,83 m ²
WC	2,05 m ²

SURFACE TOTALE HABITABLE	63,49 m²
BALCON	9,34 m ²
CELLIER EXT.	1,00 m ²
SURFACE TOTALE PRIVATIVE	73,83 m²

LEGENDE			
F	: Fenêtre		: Radiateur
PF	: Porte Fenêtre		: Sèche serviette
OB	: Oscillo-Battant	PL	: Placard
S	: Soufflet	R	: Réfrigérateur
VR	: Volet Roulant	LV	: Lave Vaisselle
GC	: Garde-corps	LL	: Lave Linge
ETEL	: Tableau électrique	C	: Cuisson
	: Soffite / Faux-plafond		

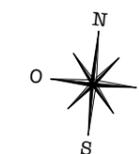

Indice : 16 Juin 2017
Echelle : 1/50^{ème}

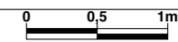

Nota: Les surfaces des placards sont comprises dans celles des pièces où ils se situent. Des modifications sont susceptibles d'être apportées à ce plan en fonction des nécessités techniques, réglementaires ou administratives de la réalisation, tant en ce qui concerne les dimensions libres des équipements. Les soffites, faux-plafonds, retombées, gaines techniques, trappes de visite, descentes d'eaux pluviales, équipements électriques, ne sont pas systématiquement représentés ou le sont à titre indicatif. Les dimensions et les implantations des appareils de chauffage, lorsqu'ils sont représentés, sont indicatifs et seront soumis à la conformité de l'étude thermique.