

HALL B
APPARTEMENT 3 PIECES
n° B002 au RdC

ENTRÉE	3,42 m ²
SÉJOUR	21,46 m ²
CHAMBRE 1	15,26 m ²
CHAMBRE 2	9,91 m ²
CUISINE	5,25 m ²
CELLIER	2,53 m ²
DGT	4,92 m ²
RGT	1,47 m ²
SDB	4,93 m ²
WC	1,74 m ²

SURFACE TOTALE HABITABLE 70,89 m²

TERRASSE 7,61 m²


SURFACE TOTALE PRIVATIVE 78,50 m²

LEGENDE


F : Fenêtre	: Radiateur
PF : Porte Fenêtre	: Sèche serviette
OB : Oscillo-Battant	PL : Placard
S : Soufflet	R : Réfrigérateur
VR : Volet Roulant	LV : Lave Vaisselle
GC : Garde-corps	LL : Lave Linge
ETEL : Tableau électrique	C : Cuisson
: Soffite / Faux-plafond	

Indice : 16 Juin 2017
Echelle : 1/50^{ème}

Brelan d'arch architectes

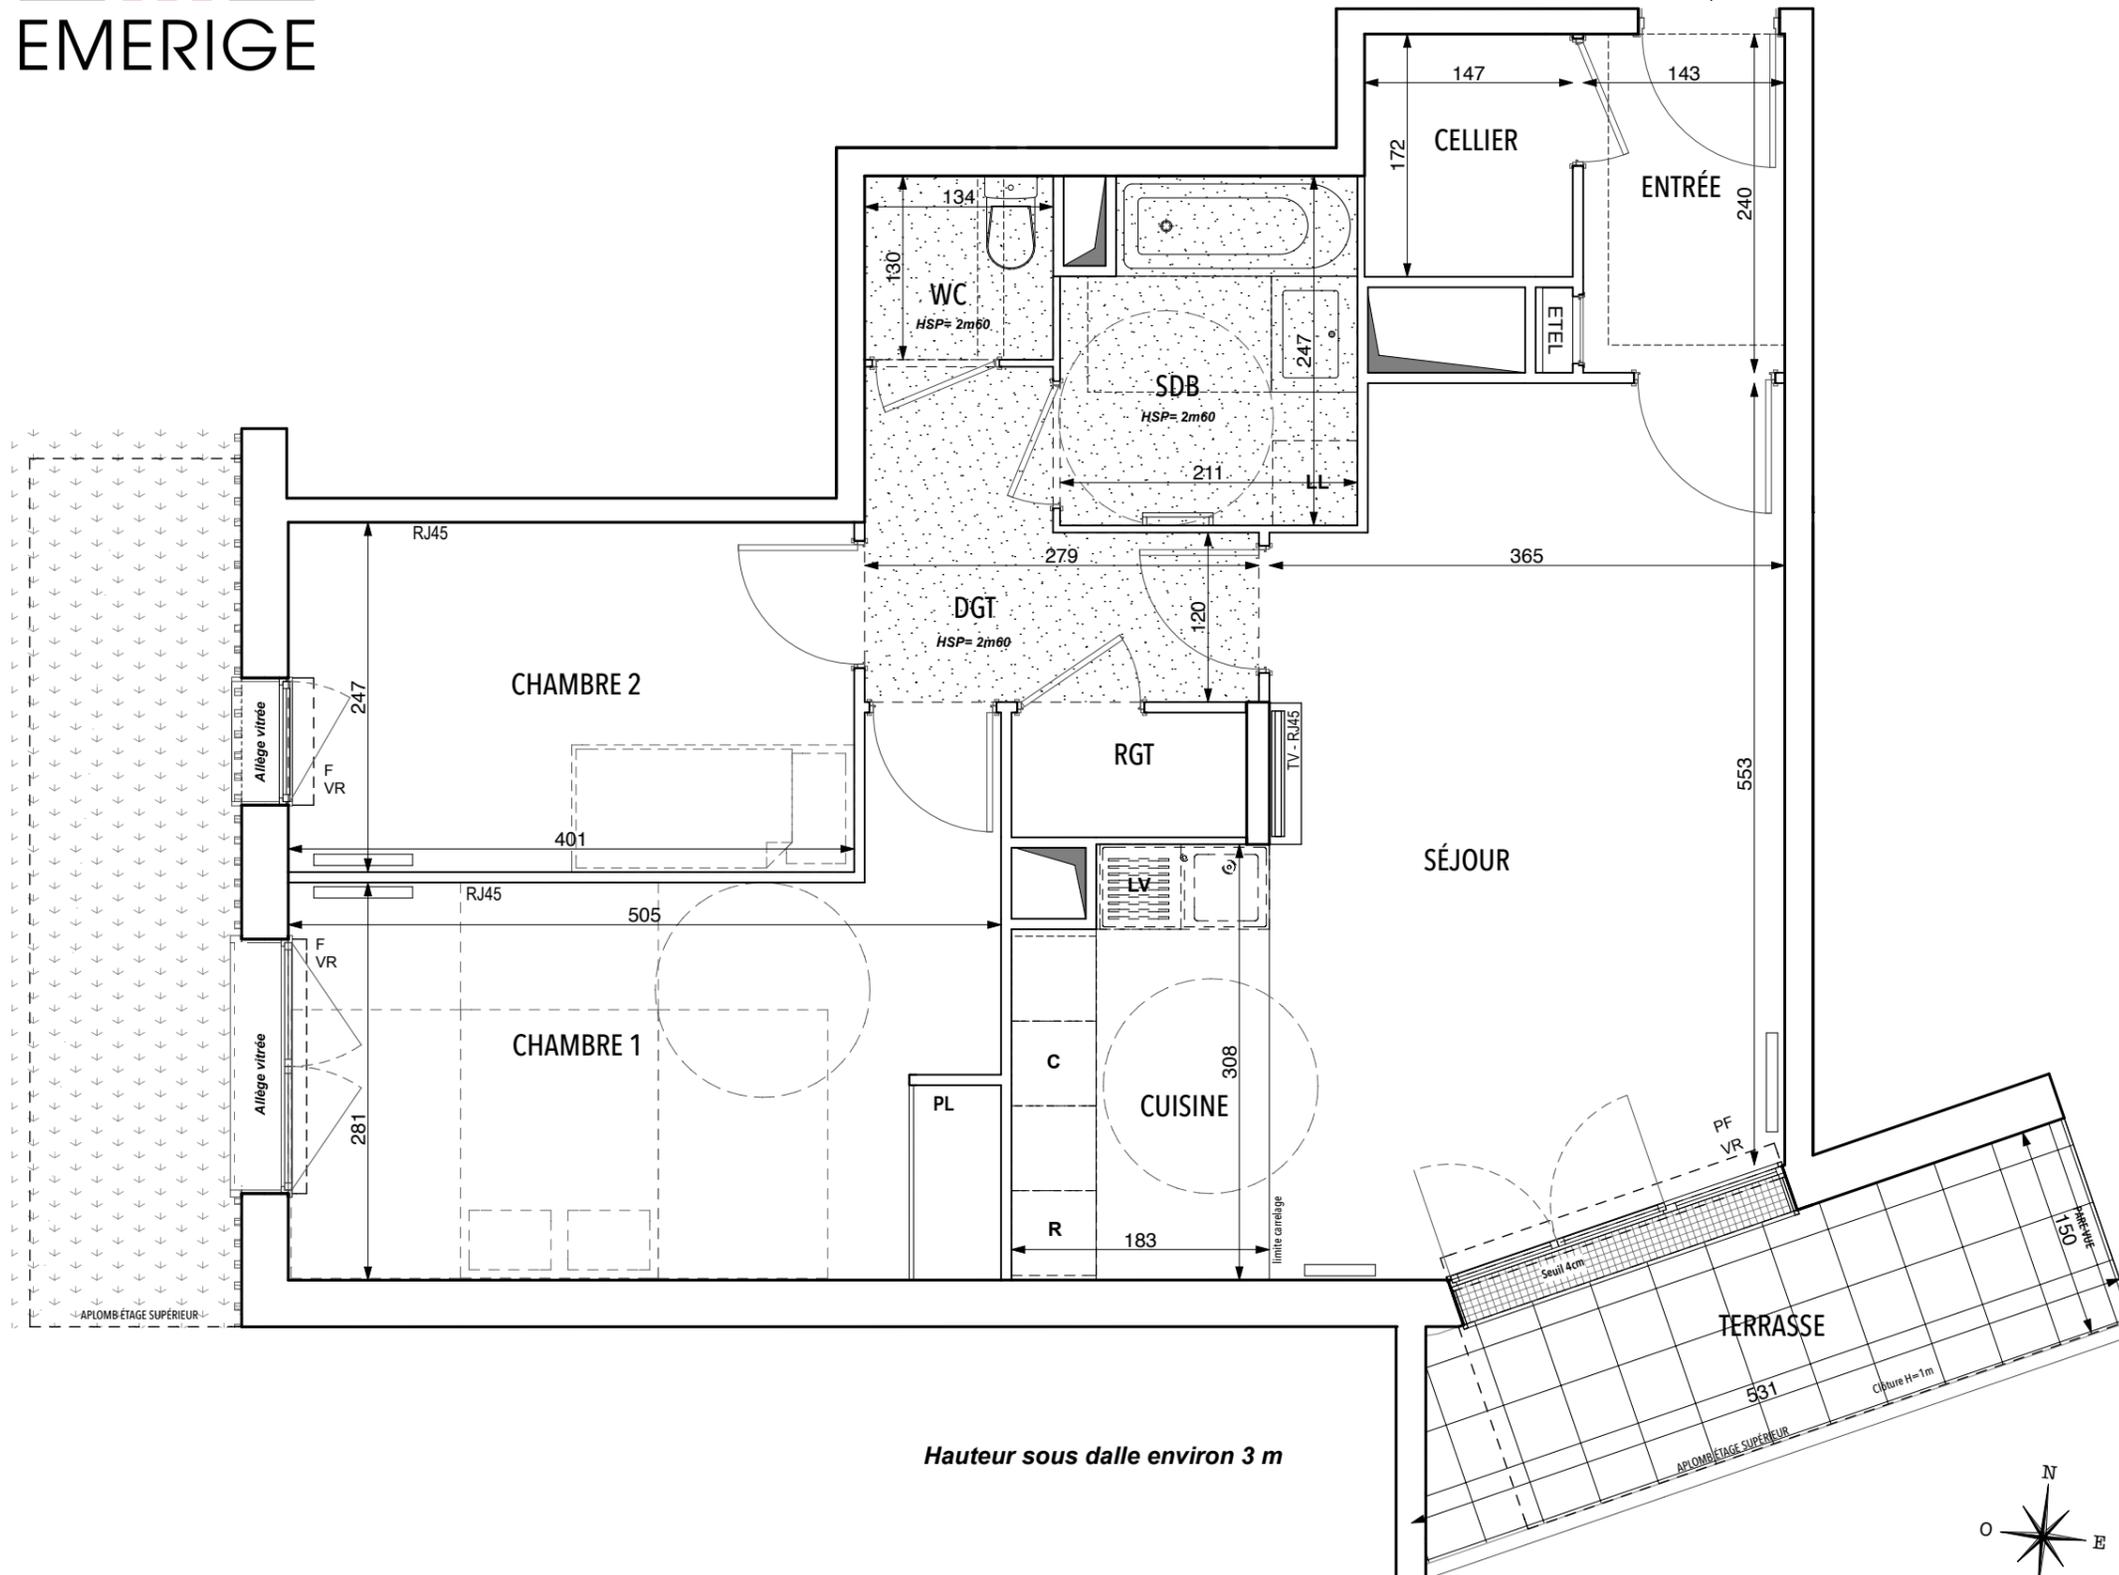

Hauteur sous dalle environ 3 m

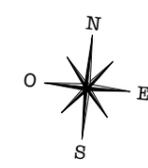

Nota: Les surfaces des placards sont comprises dans celles des pièces où ils se situent. Des modifications sont susceptibles d'être apportées à ce plan en fonction des nécessités techniques, réglementaires ou administratives de la réalisation, tant en ce qui concerne les dimensions libres des équipements. Les soffites, faux-plafonds, retombées, gaines techniques, trappes de visite, descentes d'eaux pluviales, équipements électriques, ne sont pas systématiquement représentés ou le sont à titre indicatif. Les dimensions et les implantations des appareils de chauffage, lorsqu'ils sont représentés, sont indicatifs et seront soumis à la conformité de l'étude thermique.