


EMERIGE
17-19, RUE MICHEL LE COMTE
75003 PARIS



HALL C
APPARTEMENT 3 PIECES
n° C402 au 4^e étage

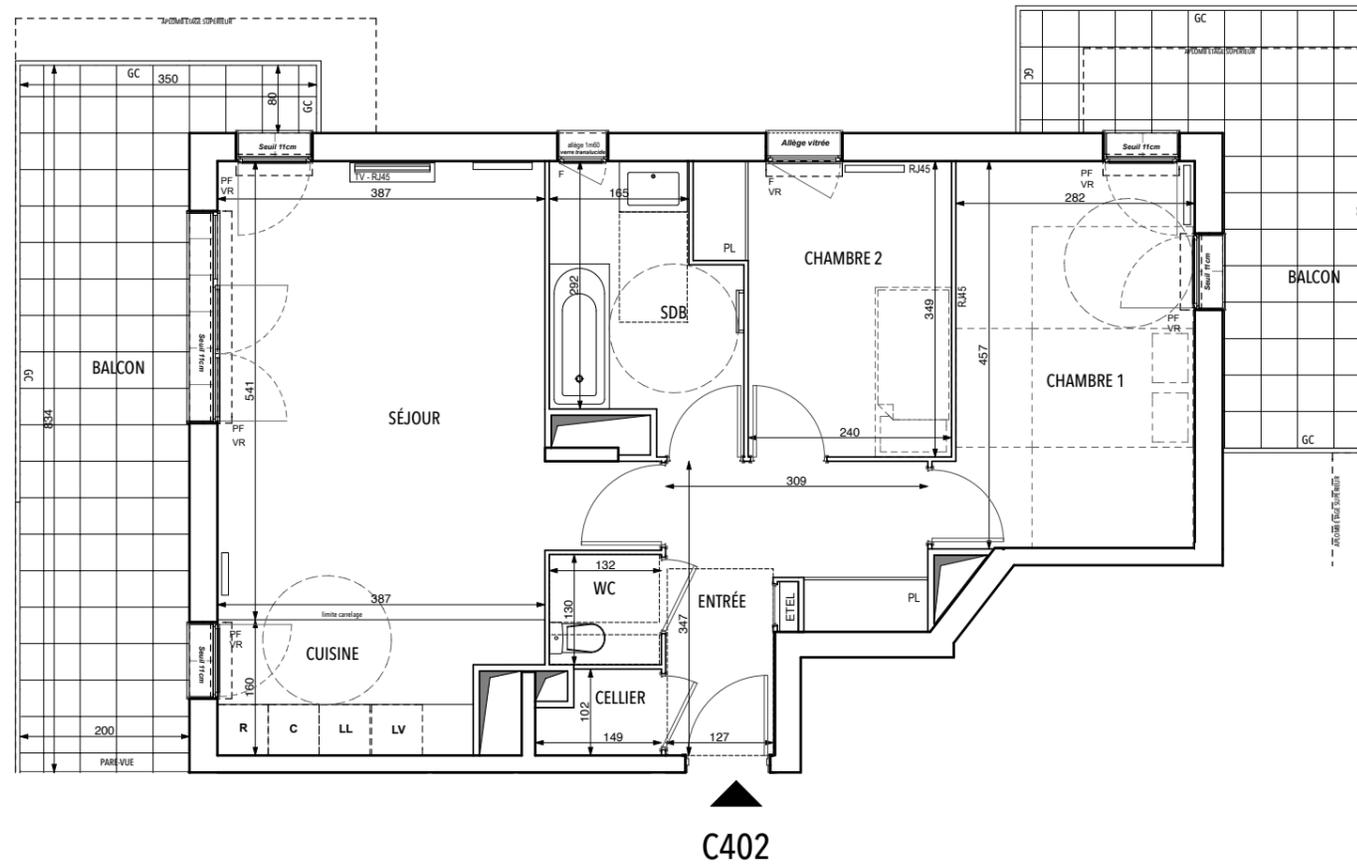

ENTRÉE	7,85 m ²
SÉJOUR	22,35 m ²
CHAMBRE 1	13,19 m ²
CHAMBRE 2	9,14 m ²
CUISINE	5,28 m ²
CELLIER	1,31 m ²
SDB	6,51 m ²
WC	1,72 m ²


SURFACE TOTALE HABITABLE	67,35 m²
BALCON 1	12,46 m ²
BALCON 2	17,81 m ²
SURFACE TOTALE PRIVATIVE	97,62 m²

LEGENDE

F	: Fenêtre		: Radiateur
PF	: Porte Fenêtre		: Sèche serviette
OB	: Oscillo-Battant	PL	: Placard
S	: Soufflet	R	: Réfrigérateur
VR	: Volet Roulant	LV	: Lave Vaiselle
GC	: Garde-corps	LL	: Lave Linge
ETEL	: Tableau électrique	C	: Cuisson
	: Soffite / Faux-plafond		

Indice : B 17 novembre 2017

Echelle : 1/75^{ème}

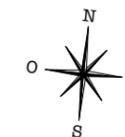

Brelan d'arch architectes



Nota: Les surfaces des placards sont comprises dans celles des pièces où ils se situent. Des modifications sont susceptibles d'être apportées à ce plan en fonction des nécessités techniques, réglementaires ou administratives de la réalisation, tant en ce qui concerne les dimensions libres des équipements. Les soffites, faux-plafonds, retombeés, gaines techniques, trappes de visite, descentes d'eaux pluviales, équipements électriques, ne sont pas systématiquement représentés ou le sont à titre indicatif. Les dimensions et les implantations des appareils de chauffage, lorsqu'ils sont représentés, sont indicatifs et seront soumis à la conformité de l'étude thermique.