



HALL C
APPARTEMENT 3 PIECES
n° C502 au 5^e étage

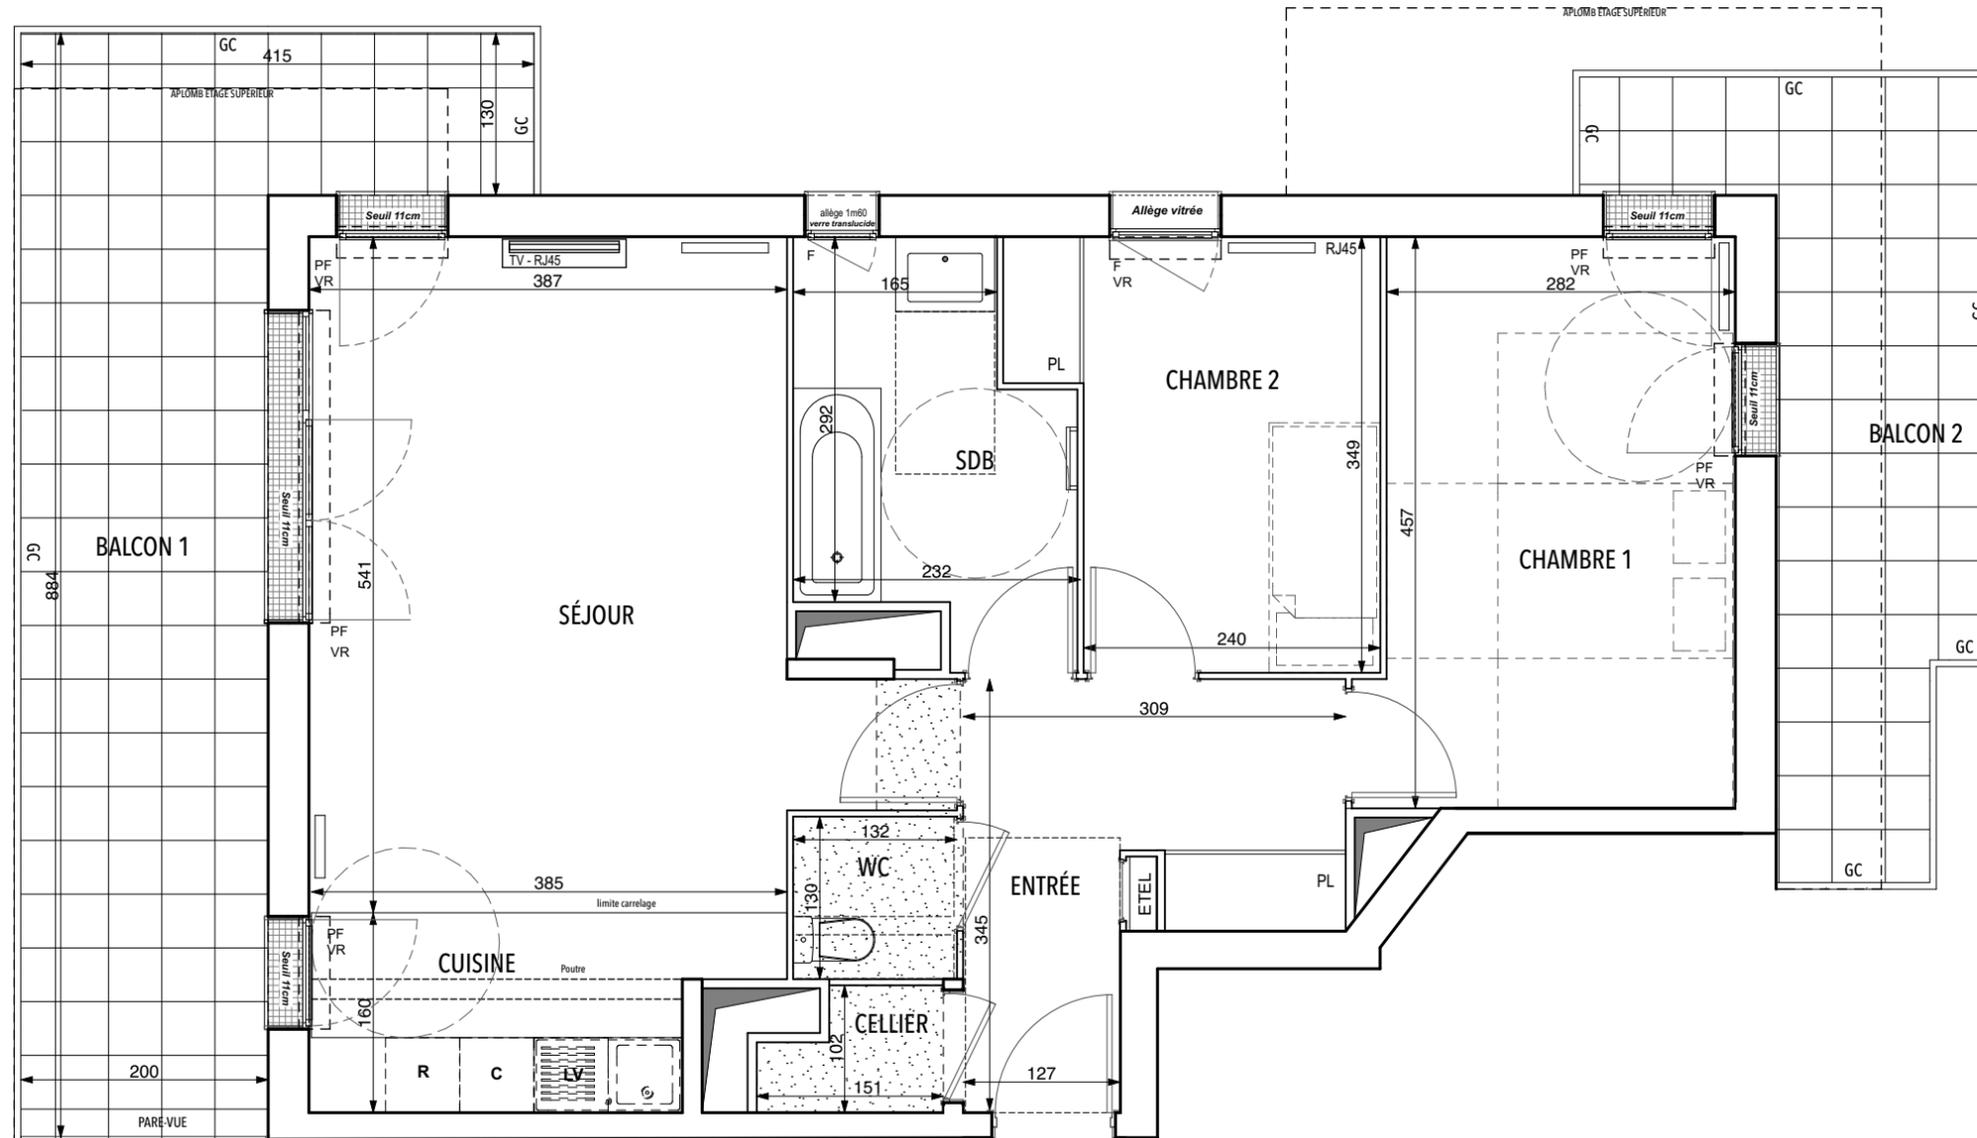

▲
C502

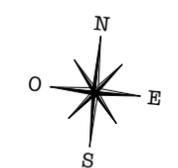


ENTRÉE	7,85 m ²
SÉJOUR	21,58 m ²
CHAMBRE 1	13,13 m ²
CHAMBRE 2	9,14 m ²
CUISINE	6,06 m ²
CELLIER	1,27 m ²
SDB	6,51 m ²
WC	1,72 m ²

SURFACE TOTALE HABITABLE	67,26 m²
BALCON 1	11,86 m ²
BALCON 2	20,47 m ²
SURFACE TOTALE PRIVATIVE	99,59 m²

LEGENDE	
F : Fenêtre	☐ : Radiateur
PF : Porte Fenêtre	☐ : Sèche serviette
OB : Oscillo-Battant	PL : Placard
S : Soufflet	R : Réfrigérateur
VR : Volet Roulant	LV : Lave Vaisselle
GC : Garde-corps	LL : Lave Linge
ETEL : Tableau électrique	C : Cuisson
☐ : Soffite / Faux-plafond	

Indice : 16 Juin 2017
Echelle : 1/50^{ème}

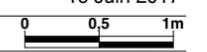

Nota: Les surfaces des placards sont comprises dans celles des pièces où ils se situent. Des modifications sont susceptibles d'être apportées à ce plan en fonction des nécessités techniques, réglementaires ou administratives de la réalisation, tant en ce qui concerne les dimensions libres des équipements. Les soffites, faux-plafonds, retombées, gaines techniques, trappes de visite, descentes d'eaux pluviales, équipements électriques, ne sont pas systématiquement représentés ou le sont à titre indicatif. Les dimensions et les implantations des appareils de chauffage, lorsqu'ils sont représentés, sont indicatifs et seront soumis à la conformité de l'étude thermique.

