


### HALL D

APPARTEMENT 3 PIECES  
n° D302 au 3<sup>e</sup> étage

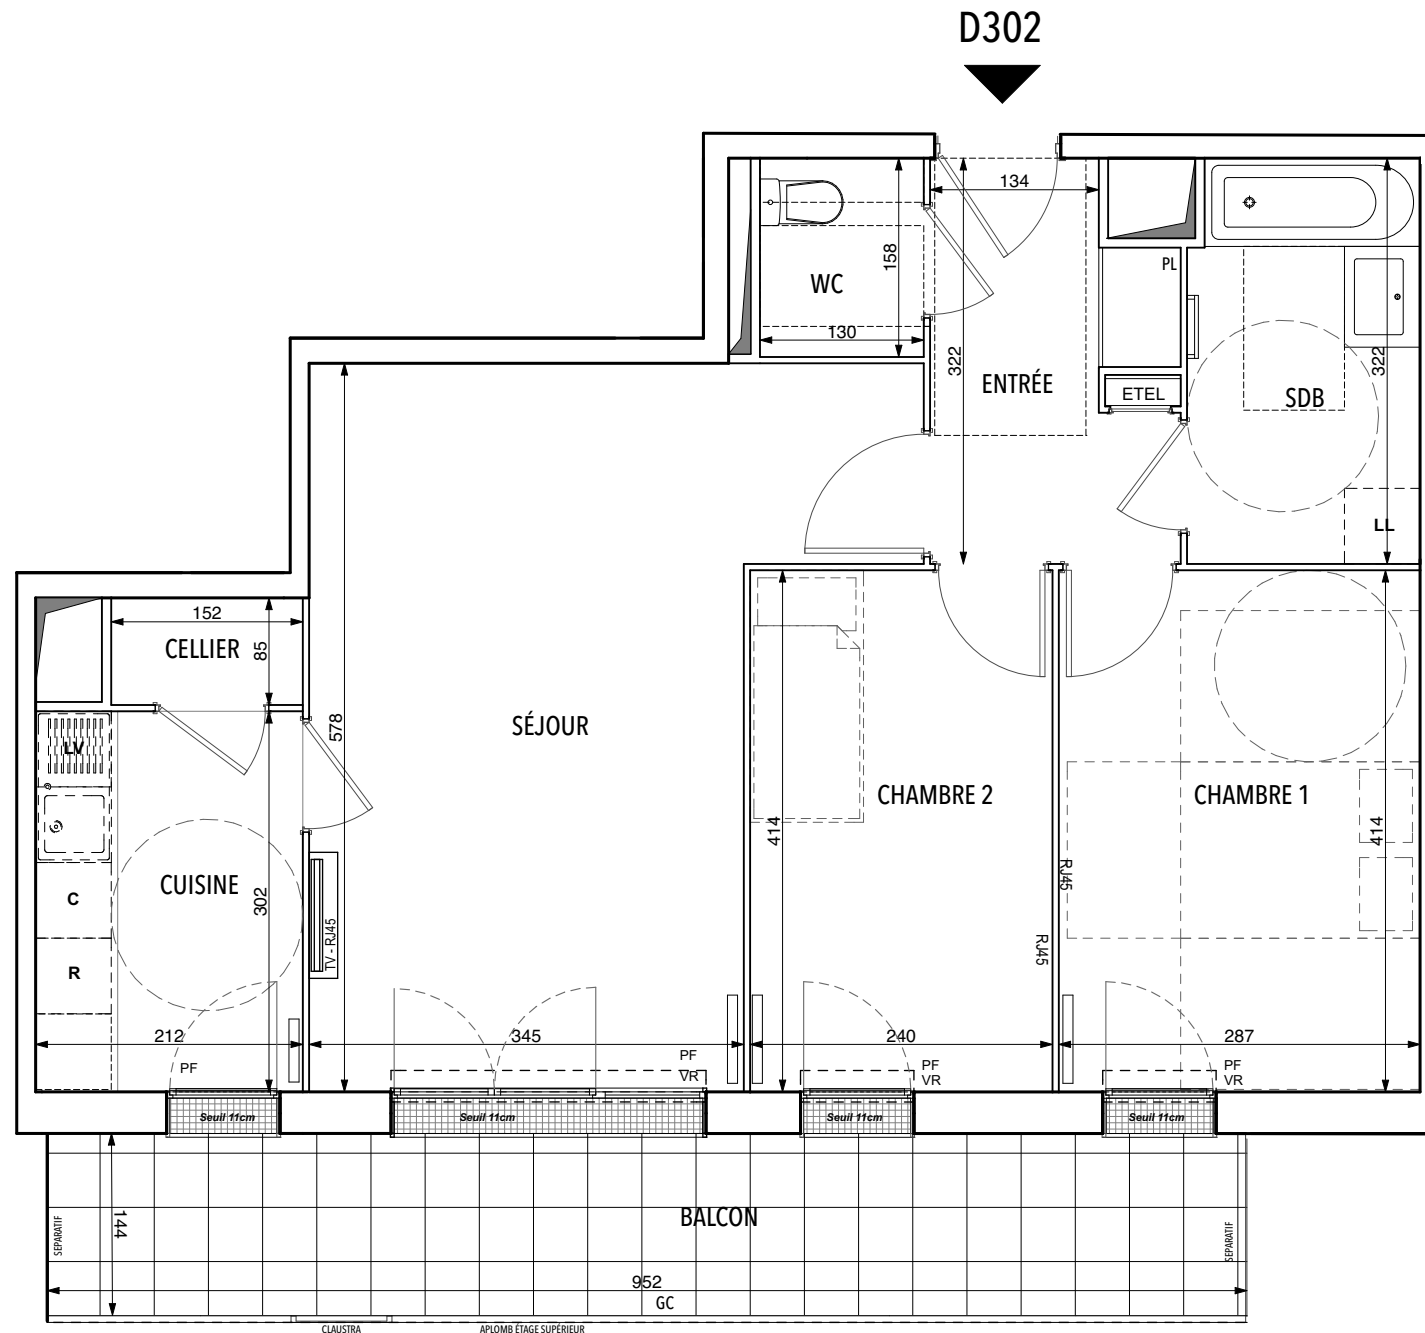


ENTRÉE	5,73 m <sup>2</sup>
SÉJOUR	22,22 m <sup>2</sup>
CHAMBRE 1	11,87 m <sup>2</sup>
CHAMBRE 2	9,93 m <sup>2</sup>
CUISINE	6,40 m <sup>2</sup>
CELLIER INT.	1,29 m <sup>2</sup>
SDB	5,89 m <sup>2</sup>
WC	2,05 m <sup>2</sup>

<b>SURFACE TOTALE HABITABLE</b>	<b>65,38 m<sup>2</sup></b>
BALCON	13,68m <sup>2</sup>

<b>SURFACE TOTALE PRIVATIVE</b>	<b>79,06 m<sup>2</sup></b>
---------------------------------	----------------------------

#### LEGENDE

F : Fenêtre	: Radiateur
PF : Porte Fenêtre	: Sèche serviette
OB : Oscillo-Battant	PL : Placard
S : Soufflet	R : Réfrigérateur
VR : Volet Roulant	LV : Lave Vaisselle
GC : Garde-corps	LL : Lave Linge
ETEL : Tableau électrique	C : Cuisson
: Soffite / Faux-plafond	

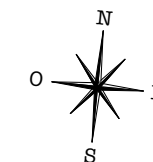

Indice :	16 Juin 2017
Echelle : 1/50 <sup>ème</sup>	