

EMERIGE
 17-19, RUE MICHEL LE COMTE
 75003 PARIS



HALL D
 APPARTEMENT 4 PIECES
 n° D303 au 3^e étage

ENTRÉE	6,61 m ²
SÉJOUR	27,82 m ²
CHAMBRE 1	11,25 m ²
CHAMBRE 2	9,33 m ²
CHAMBRE 3	10,21 m ²
CUISINE	6,71 m ²
CELLIER	1,29 m ²
DGT	4,70 m ²
SDB	6,81 m ²
SDE	2,46 m ²
WC	1,21 m ²

SURFACE TOTALE HABITABLE	88,40 m²
BALCON	9,95 m ²
CELLIER EXT.	1,00 m ²
SURFACE TOTALE PRIVATIVE	99,35 m²



LEGENDE

F	: Fenêtre		: Radiateur
PF	: Porte Fenêtre		: Sèche serviette
OB	: Oscillo-Battant	PL	: Placard
S	: Soufflet	R	: Réfrigérateur
VR	: Volet Roulant	LV	: Lave Vaisselle
GC	: Garde-corps	LL	: Lave Linge
ETEL	: Tableau électrique	C	: Cuisson
	: Soffite / Faux-plafond		

Indice : C 8 janvier 2018

Echelle : 1/75^{ème}

Brelan d'arch architectes

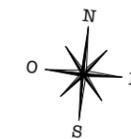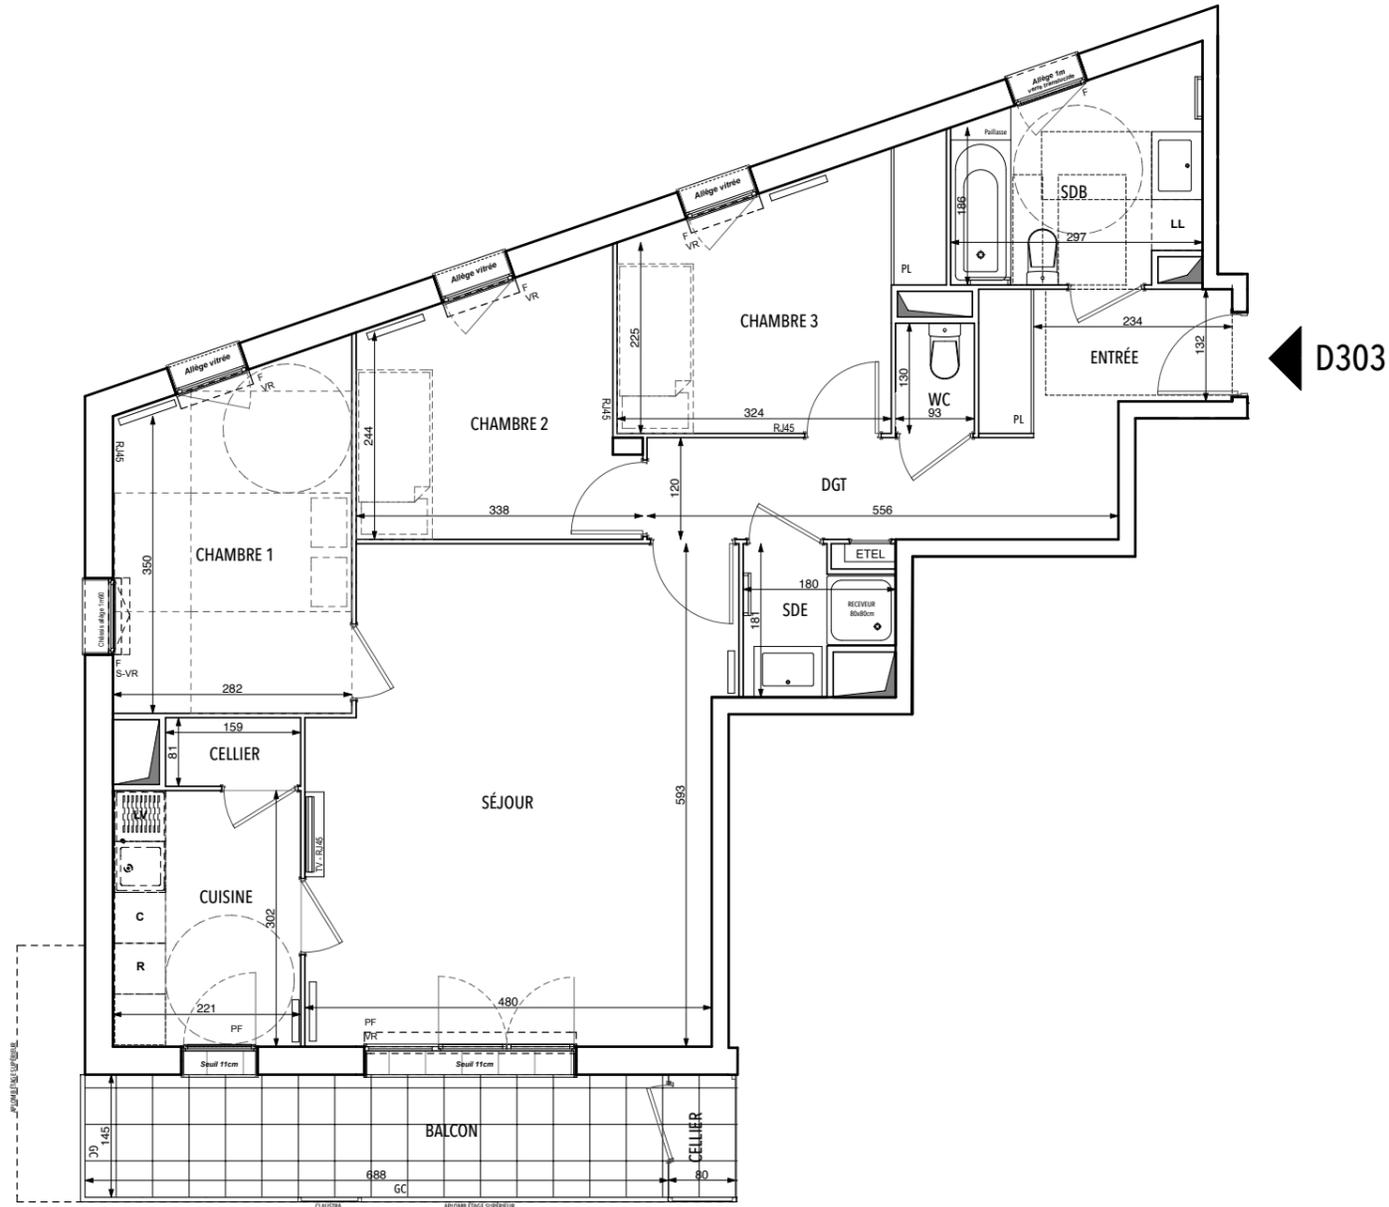

Nota: Les surfaces des placards sont comprises dans celles des pièces où ils se situent. Des modifications sont susceptibles d'être apportées à ce plan en fonction des nécessités techniques, réglementaires ou administratives de la réalisation, tant en ce qui concerne les dimensions libres des équipements. Les soffites, faux-plafonds, retombeés, gaines techniques, trappes de visite, descentes d'eaux pluviales, équipements électriques, ne sont pas systématiquement représentés ou le sont à titre indicatif. Les dimensions et les implantations des appareils de chauffage, lorsqu'ils sont représentés, sont indicatifs et seront soumis à la conformité de l'étude thermique.