



EMERIGE
 17-19, RUE MICHEL LE COMTE
 75003 PARIS

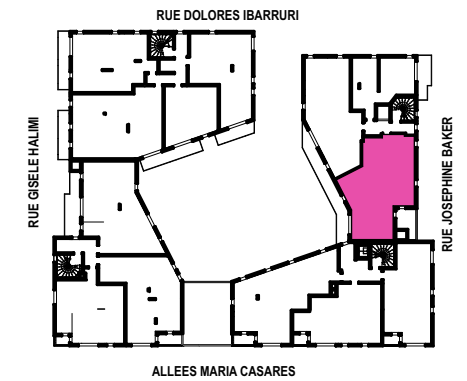


HALL C
 APPARTEMENT 4 PIECES
 n° C101 au 1^e étage

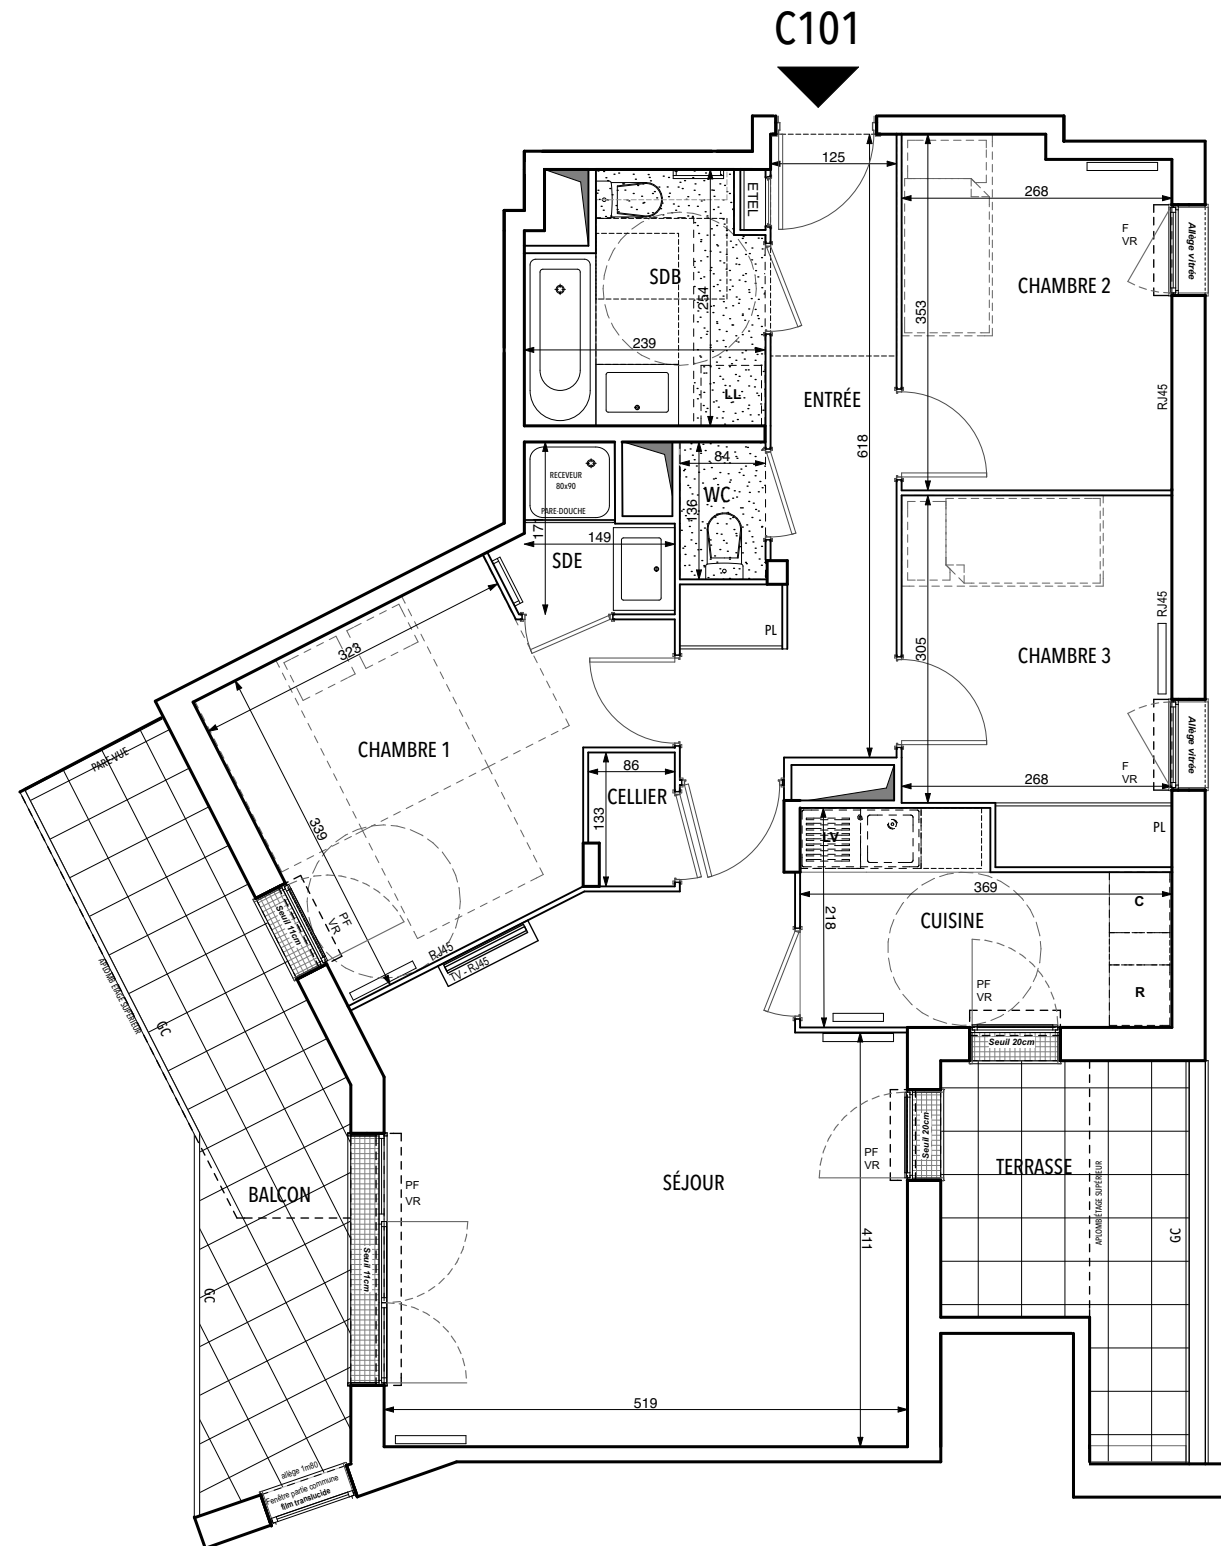

ENTRÉE	9,44 m ²
SÉJOUR	27,24 m ²
CHAMBRE 1	12,15 m ²
CHAMBRE 2	9,16 m ²
CHAMBRE 3	9,38 m ²
CUISINE	6,88 m ²
CELLIER	1,14 m ²
SDE	2,23 m ²
SDB	5,33 m ²
WC	1,15 m ²

SURFACE TOTALE HABITABLE	84,10 m²
BALCON	11,64 m ²
TERRASSE	7,52 m ²
SURFACE TOTALE PRIVATIVE	103,26 m²

LEGENDE			
F	: Fenêtre		: Radiateur
PF	: Porte Fenêtre		: Sèche serviette
OB	: Oscillo-Battant	PL	: Placard
S	: Soufflet	R	: Réfrigérateur
VR	: Volet Roulant	LV	: Lave Vaisselle
GC	: Garde-corps	LL	: Lave Linge
ETEL	: Tableau électrique	C	: Cuisson
	: Soffite / Faux-plafond		

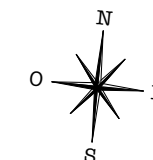

Indice : 16 Juin 2017
 Echelle : 1/75^{ème}

Nota: Les surfaces des placards sont comprises dans celles des pièces où ils se situent. Des modifications sont susceptibles d'être apportées à ce plan en fonction des nécessités techniques, réglementaires ou administratives de la réalisation, tant en ce qui concerne les dimensions libres des équipements. Les soffites, faux-plafonds, retombées, gaines techniques, trappes de visite, descentes d'eaux pluviales, équipements électriques, ne sont pas systématiquement représentés ou le sont à titre indicatif. Les dimensions et les implantations des appareils de chauffage, lorsqu'ils sont représentés, sont indicatifs et seront soumis à la conformité de l'étude thermique.