



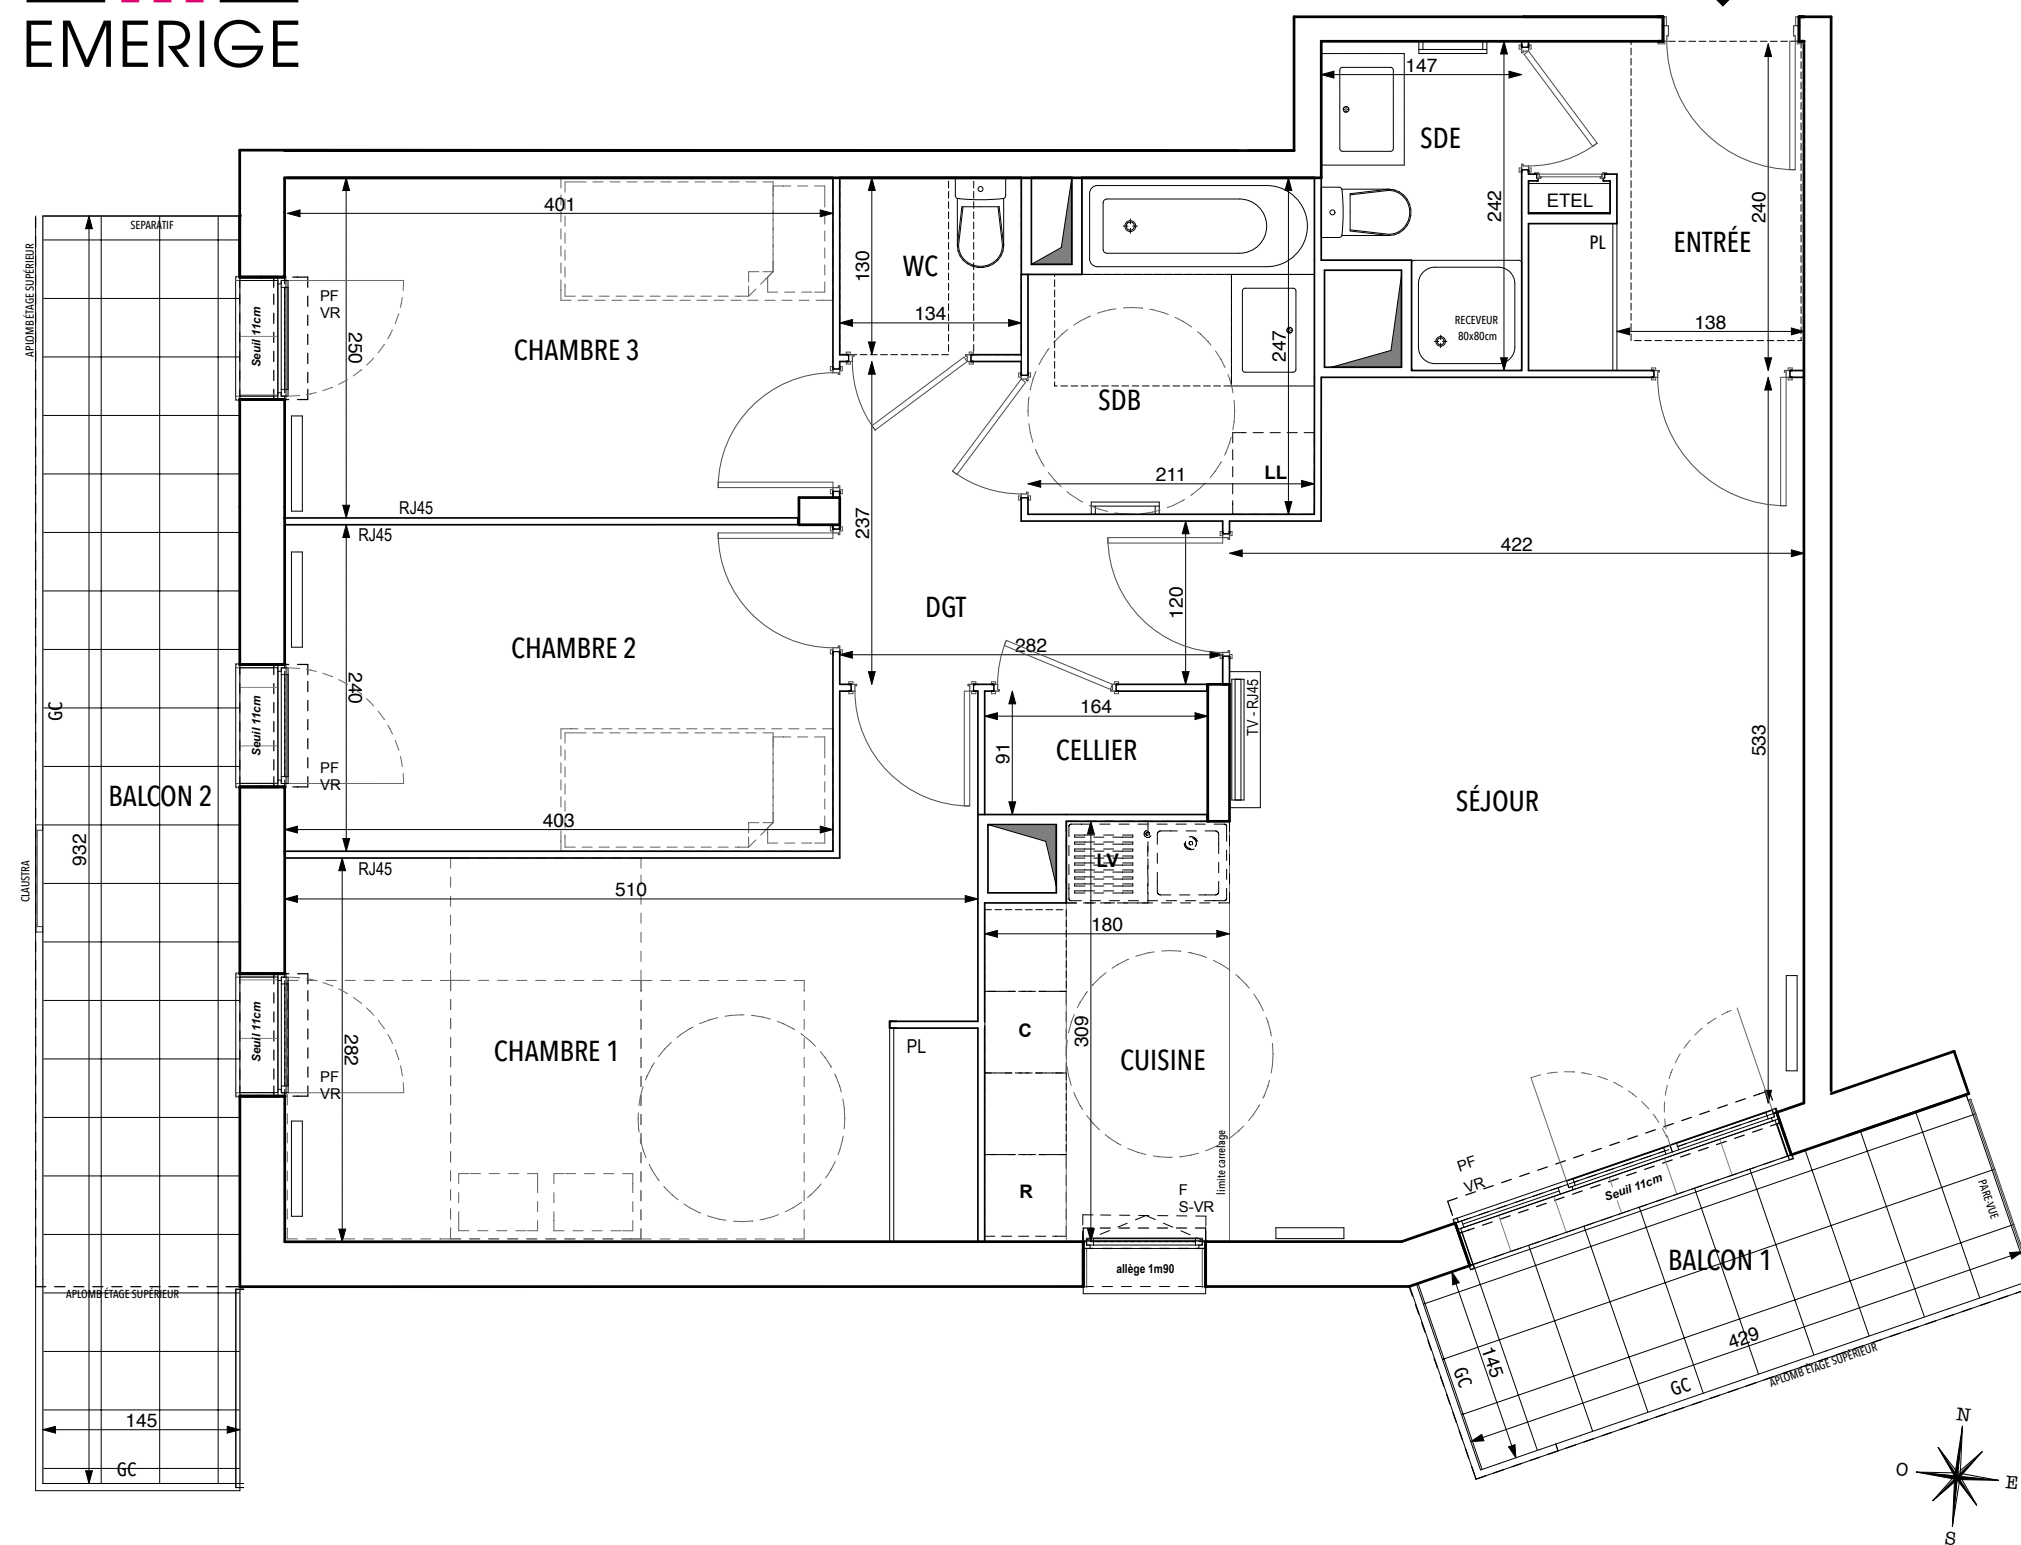

Nota: Les surfaces des placards sont comprises dans celles des pièces où ils se situent. Des modifications sont susceptibles d'être apportées à ce plan en fonction des nécessités techniques, réglementaires ou administratives de la réalisation, tant en ce qui concerne les dimensions libres des équipements. Les soffites, faux-plafonds, retombées, gaines techniques, trappes de visite, descentes d'eaux pluviales, équipements électriques, ne sont pas systématiquement représentés ou le sont à titre indicatif. Les dimensions et les implantations des appareils de chauffage, lorsqu'ils sont représentés, sont indicatifs et seront soumis à la conformité de l'étude thermique.

EMERIGE
17-19, RUE MICHEL LE COMTE
75003 PARIS

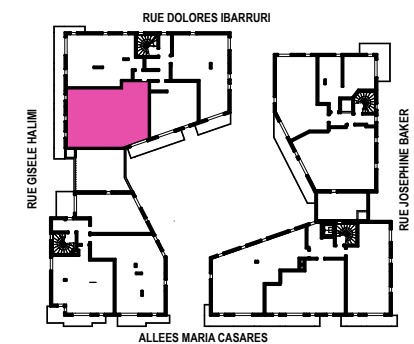

HALL B
APPARTEMENT 4 PIECES
n° B203 au 2^e étage

ENTRÉE	4,67 m ²
SÉJOUR	24,61 m ²
CHAMBRE 1	15,59 m ²
CHAMBRE 2	9,67 m ²
CHAMBRE 3	10,04 m ²
CUISINE	5,20 m ²
CELLIER	1,49 m ²
DGT	4,95 m ²
SDB	4,94 m ²
SDE	3,05 m ²
WC	1,74 m ²

SURFACE TOTALE HABITABLE	85,95 m²
BALCON 1	6,20 m ²
BALCON 2	13,49 m ²
SURFACE TOTALE PRIVATIVE	105,64 m²

LEGENDE			
F	: Fenêtre		: Radiateur
PF	: Porte Fenêtre		: Sèche serviette
OB	: Oscillo-Battant	PL	: Placard
S	: Soufflet	R	: Réfrigérateur
VR	: Volet Roulant	LV	: Lave Vaiselle
GC	: Garde-corps	LL	: Lave Linge
ETEL	: Tableau électrique	C	: Cuisson
	: Soffite / Faux-plafond		
Indice : C	18 décembre 2017		
Echelle : 1/50 ^{ème}			
Brelan d'arch architectes			

