



EMERIGE
 17-19, RUE MICHEL LE COMTE
 75003 PARIS

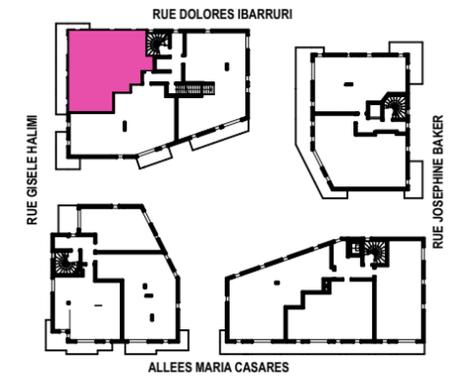

HALL B

APPARTEMENT 4 PIECES
 n° B403 au 4^e étage

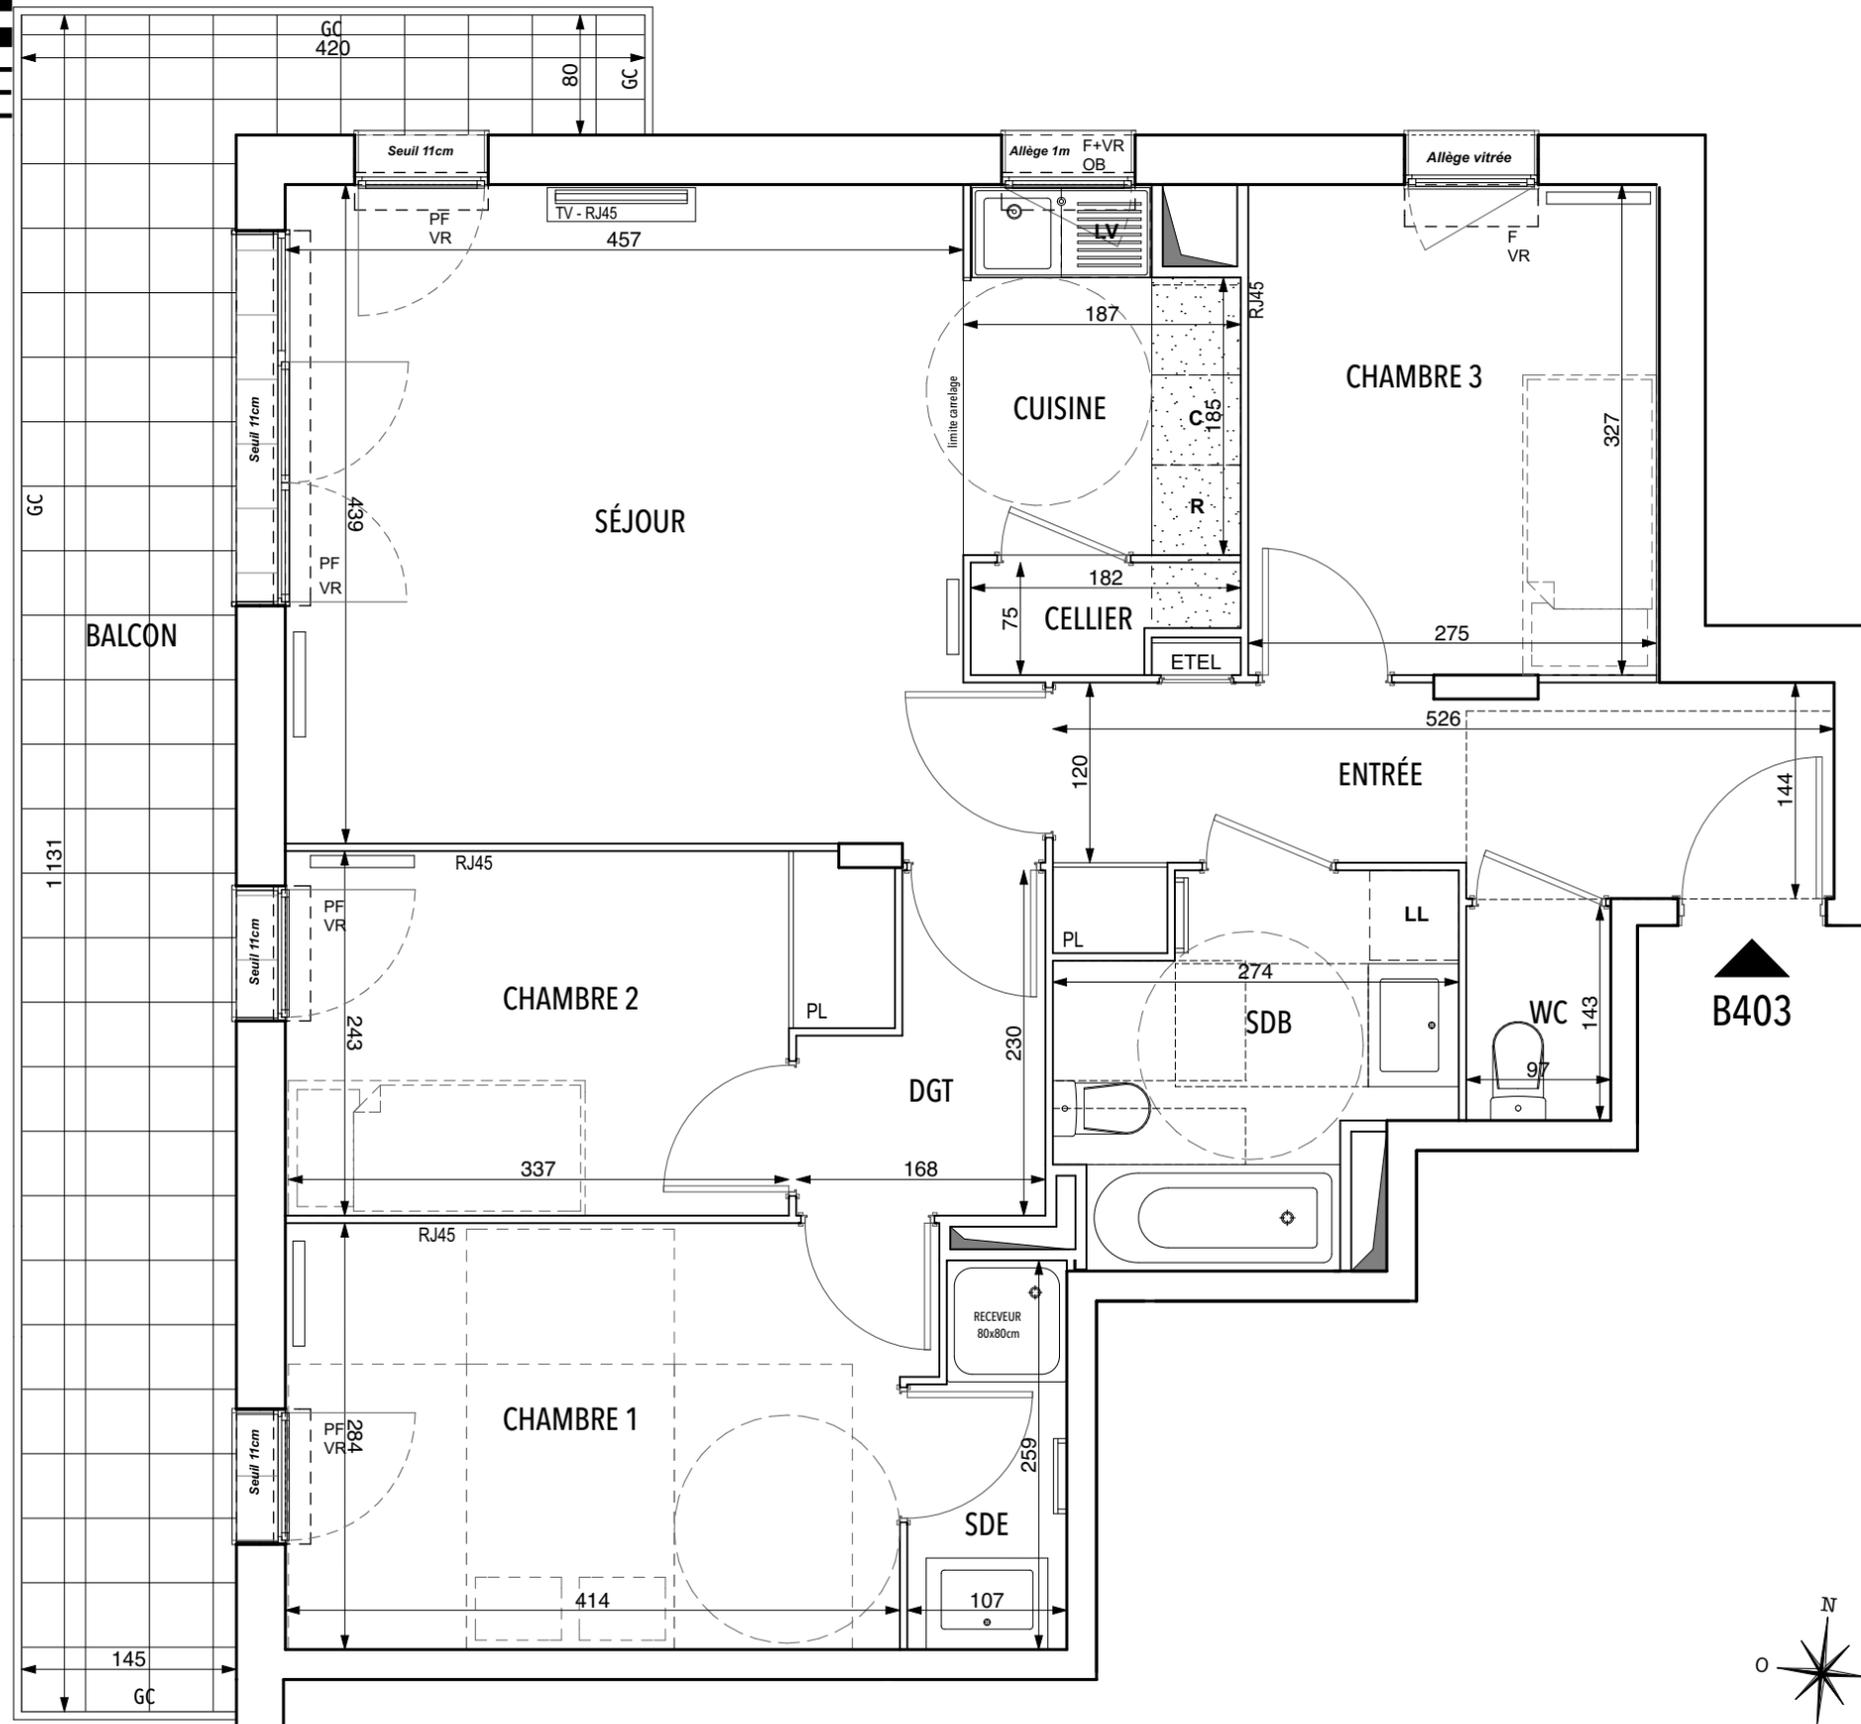


ENTRÉE	7,29 m ²
SÉJOUR	20,79 m ²
CHAMBRE 1	12,04 m ²
CHAMBRE 2	9,05 m ²
CHAMBRE 3	8,99 m ²
CUISINE	4,21 m ²
CELLIER	1,16 m ²
DGT	3,08 m ²
SDE	2,57 m ²
SDB	5,85 m ²
WC	1,39 m ²

SURFACE TOTALE HABITABLE	76,42 m²
BALCON	18,60 m ²

SURFACE TOTALE PRIVATIVE	95,02 m²
---------------------------------	----------------------------

LEGENDE

F : Fenêtre	: Radiateur
PF : Porte Fenêtre	: Sèche serviette
OB : Oscillo-Battant	PL : Placard
S : Soufflet	R : Réfrigérateur
VR : Volet Roulant	LV : Lave Vaisselle
GC : Garde-corps	LL : Lave Linge
ETEL : Tableau électrique	C : Cuisson
: Soffite / Faux-plafond	

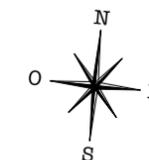

Indice : **B** 17 novembre 2017
 Echelle : 1/50^{ème}

Nota: Les surfaces des placards sont comprises dans celles des pièces où ils se situent. Des modifications sont susceptibles d'être apportées à ce plan en fonction des nécessités techniques, réglementaires ou administratives de la réalisation, tant en ce qui concerne les dimensions libres des équipements. Les soffites, faux-plafonds, retombées, gaines techniques, trappes de visite, descentes d'eaux pluviales, équipements électriques, ne sont pas systématiquement représentés ou le sont à titre indicatif. Les dimensions et les implantations des appareils de chauffage, lorsqu'ils sont représentés, sont indicatifs et seront soumis à la conformité de l'étude thermique.