



EMERIGE
 17-19, RUE MICHEL LE COMTE
 75003 PARIS

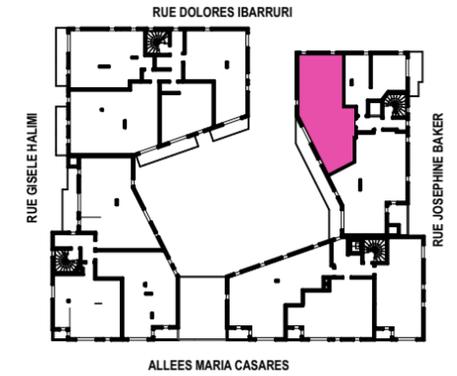

HALL C
 APPARTEMENT 4 PIECES
 n° C102 au 1^e étage

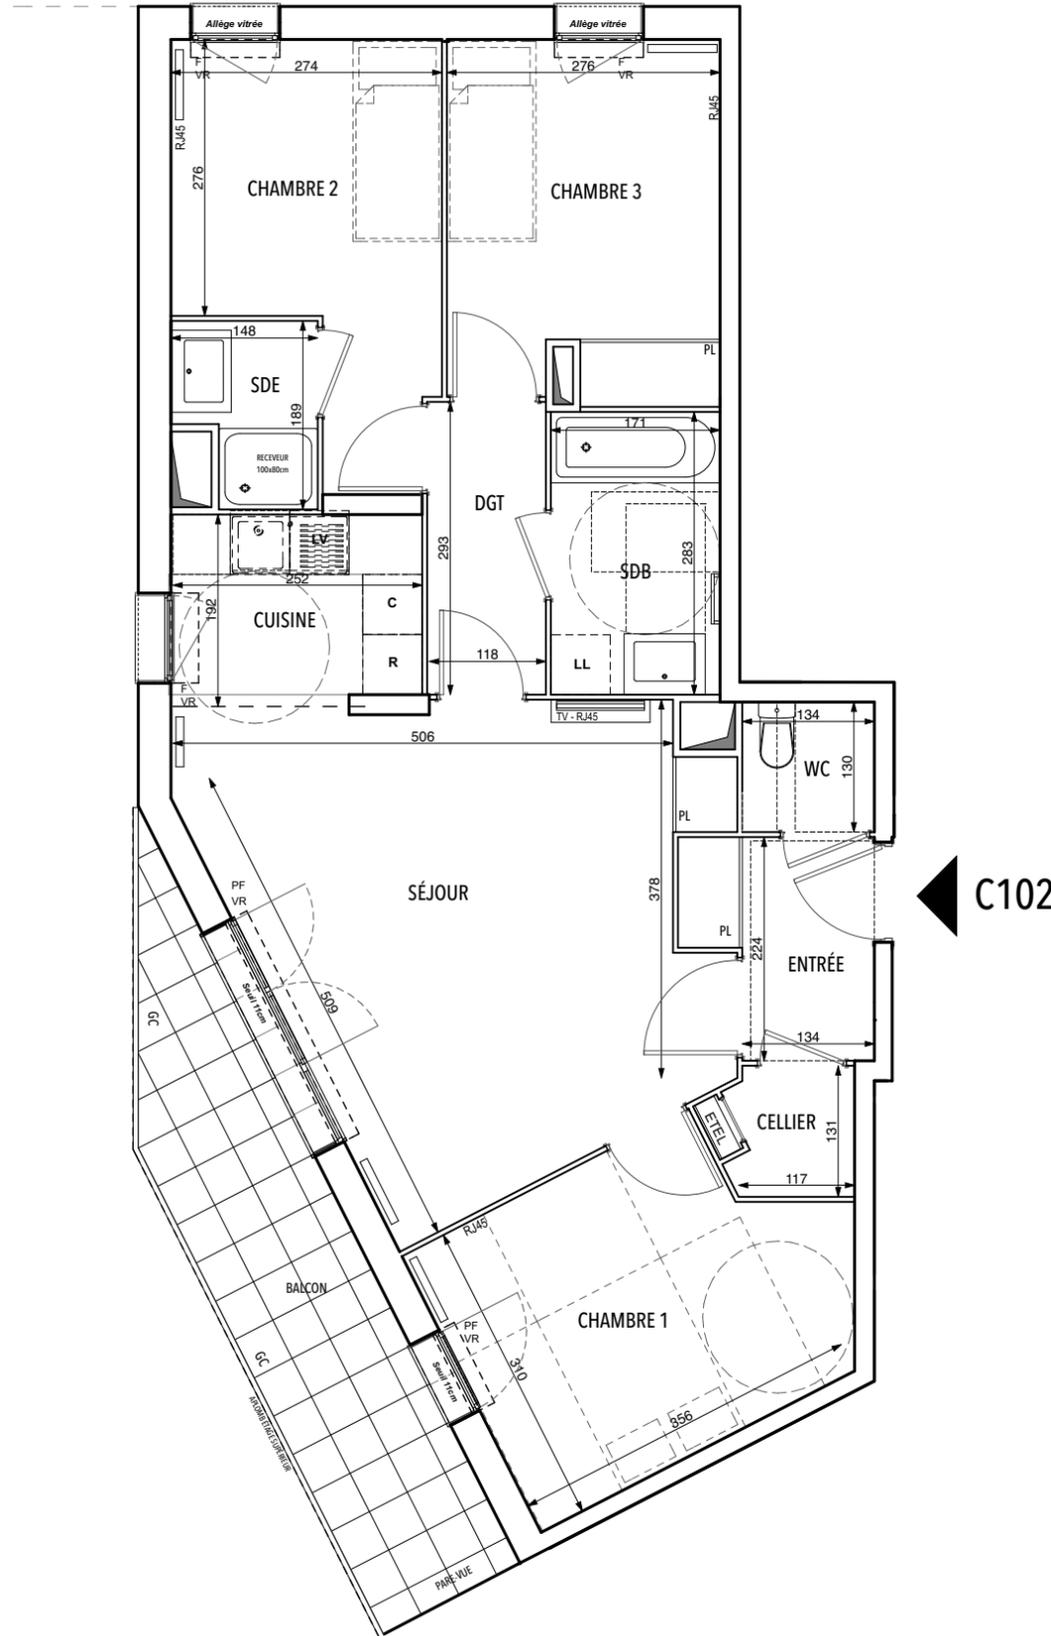

ENTRÉE	3,71 m ²
SÉJOUR	22,21 m ²
CHAMBRE 1	11,40 m ²
CHAMBRE 2	9,53 m ²
CHAMBRE 3	9,75 m ²
CUISINE	4,57 m ²
CELLIER	1,59 m ²
DGT	3,55 m ²
SDE	2,39 m ²
SDB	4,82 m ²
WC	1,74 m ²

SURFACE TOTALE HABITABLE	75,26 m²
BALCON	10,38 m ²

SURFACE TOTALE PRIVATIVE	85,64 m²
---------------------------------	----------------------------

LEGENDE

F : Fenêtre	: Radiateur
PF : Porte Fenêtre	: Sèche serviette
OB : Oscillo-Battant	PL : Placard
S : Soufflet	R : Réfrigérateur
VR : Volet Roulant	LV : Lave Vaisselle
GC : Garde-corps	LL : Lave Linge
ETEL : Tableau électrique	C : Cuisson
: Soffite / Faux-plafond	

Indice : **B** 17 novembre 2017
 Echelle : 1/75^{ème}

Brelan d'arch architectes



Nota: Les surfaces des placards sont comprises dans celles des pièces où ils se situent. Des modifications sont susceptibles d'être apportées à ce plan en fonction des nécessités techniques, réglementaires ou administratives de la réalisation, tant en ce qui concerne les dimensions libres des équipements. Les soffites, faux-plafonds, retombées, gaines techniques, trappes de visite, descentes d'eaux pluviales, équipements électriques, ne sont pas systématiquement représentés ou le sont à titre indicatif. Les dimensions et les implantations des appareils de chauffage, lorsqu'ils sont représentés, sont indicatifs et seront soumis à la conformité de l'étude thermique.