


HALL B

APPARTEMENT 4 PIECES
n° B402 au 4^e étage

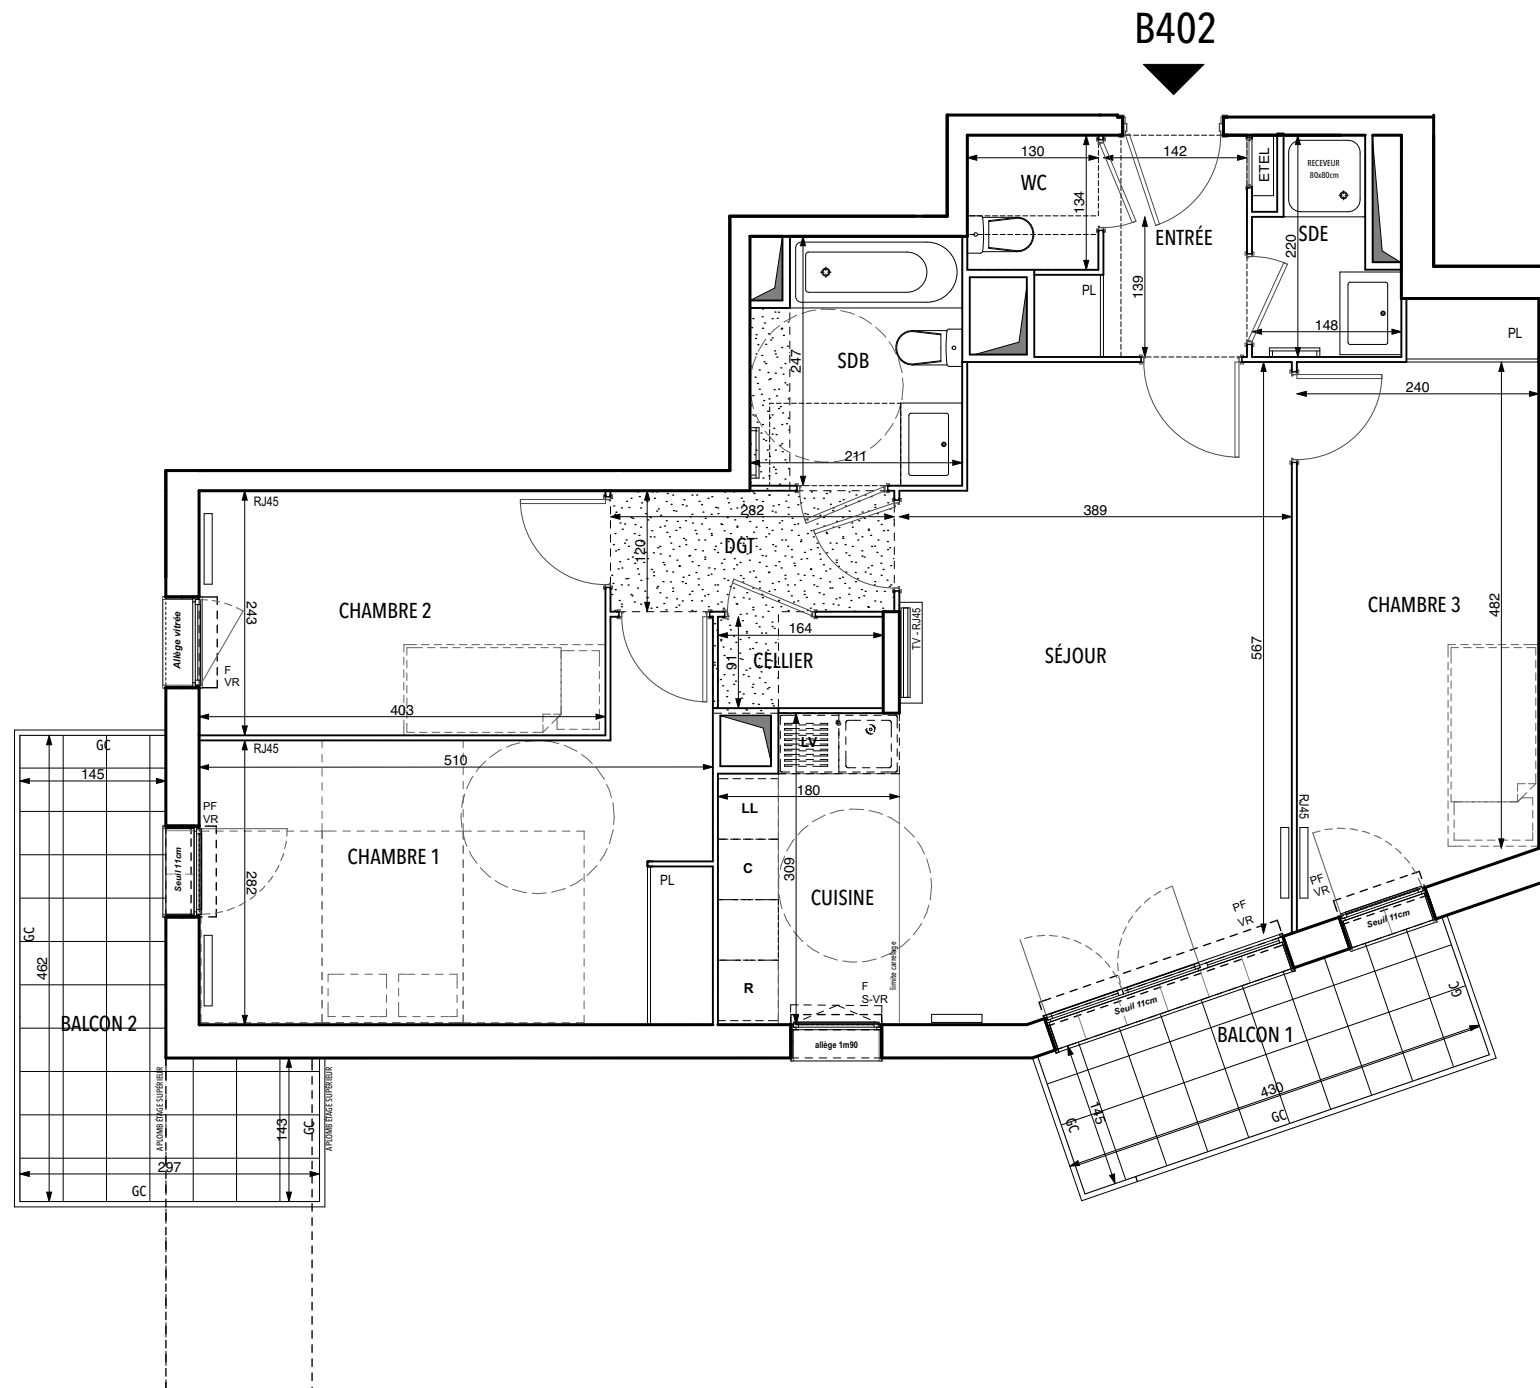


ENTRÉE	3,69 m ²
SÉJOUR	23,54 m ²
CHAMBRE 1	15,54 m ²
CHAMBRE 2	9,78 m ²
CHAMBRE 3	13,40 m ²
CUISINE	5,20 m ²
CELLIER	1,49 m ²
DGT	3,38 m ²
SDB	4,93 m ²
SDE	2,53 m ²
WC	1,74 m ²

SURFACE TOTALE HABITABLE	85,22 m²
BALCON 1	6,21 m ²
BALCON 2	8,78 m ²
SURFACE TOTALE PRIVATIVE	100,21 m²

LEGENDE

F : Fenêtre	: Radiateur
PF : Porte Fenêtre	: Sèche serviette
OB : Oscillo-Battant	PL : Placard
S : Soufflet	R : Réfrigérateur
VR : Volet Roulant	LV : Lave Vaisselle
GC : Garde-corps	LL : Lave Linge
ETEL : Tableau électrique	C : Cuisson
: Soffite / Faux-plafond	

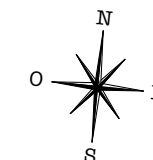

Indice : B 17 novembre 2017
Echelle : 1/75^{ème}

Nota: Les surfaces des placards sont comprises dans celles des pièces où ils se situent. Des modifications sont susceptibles d'être apportées à ce plan en fonction des nécessités techniques, réglementaires ou administratives de la réalisation, tant en ce qui concerne les dimensions libres des équipements. Les soffites, faux-plafonds, retombées, gaines techniques, trappes de visite, descentes d'eaux pluviales, équipements électriques, ne sont pas systématiquement représentés ou le sont à titre indicatif. Les dimensions et les implantations des appareils de chauffage, lorsqu'ils sont représentés, sont indicatifs et seront soumis à la conformité de l'étude thermique.