



EMERIGE
17-19, RUE MICHEL LE COMTE
75003 PARIS

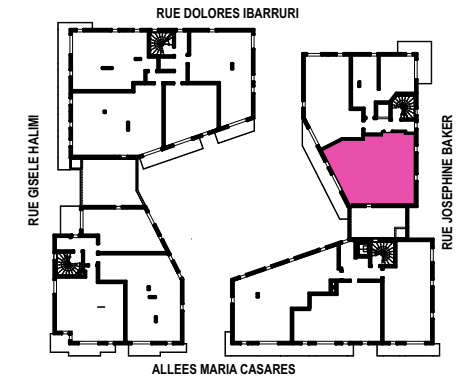

HALL C

APPARTEMENT 4 PIECES
n° C201 au 2^e étage

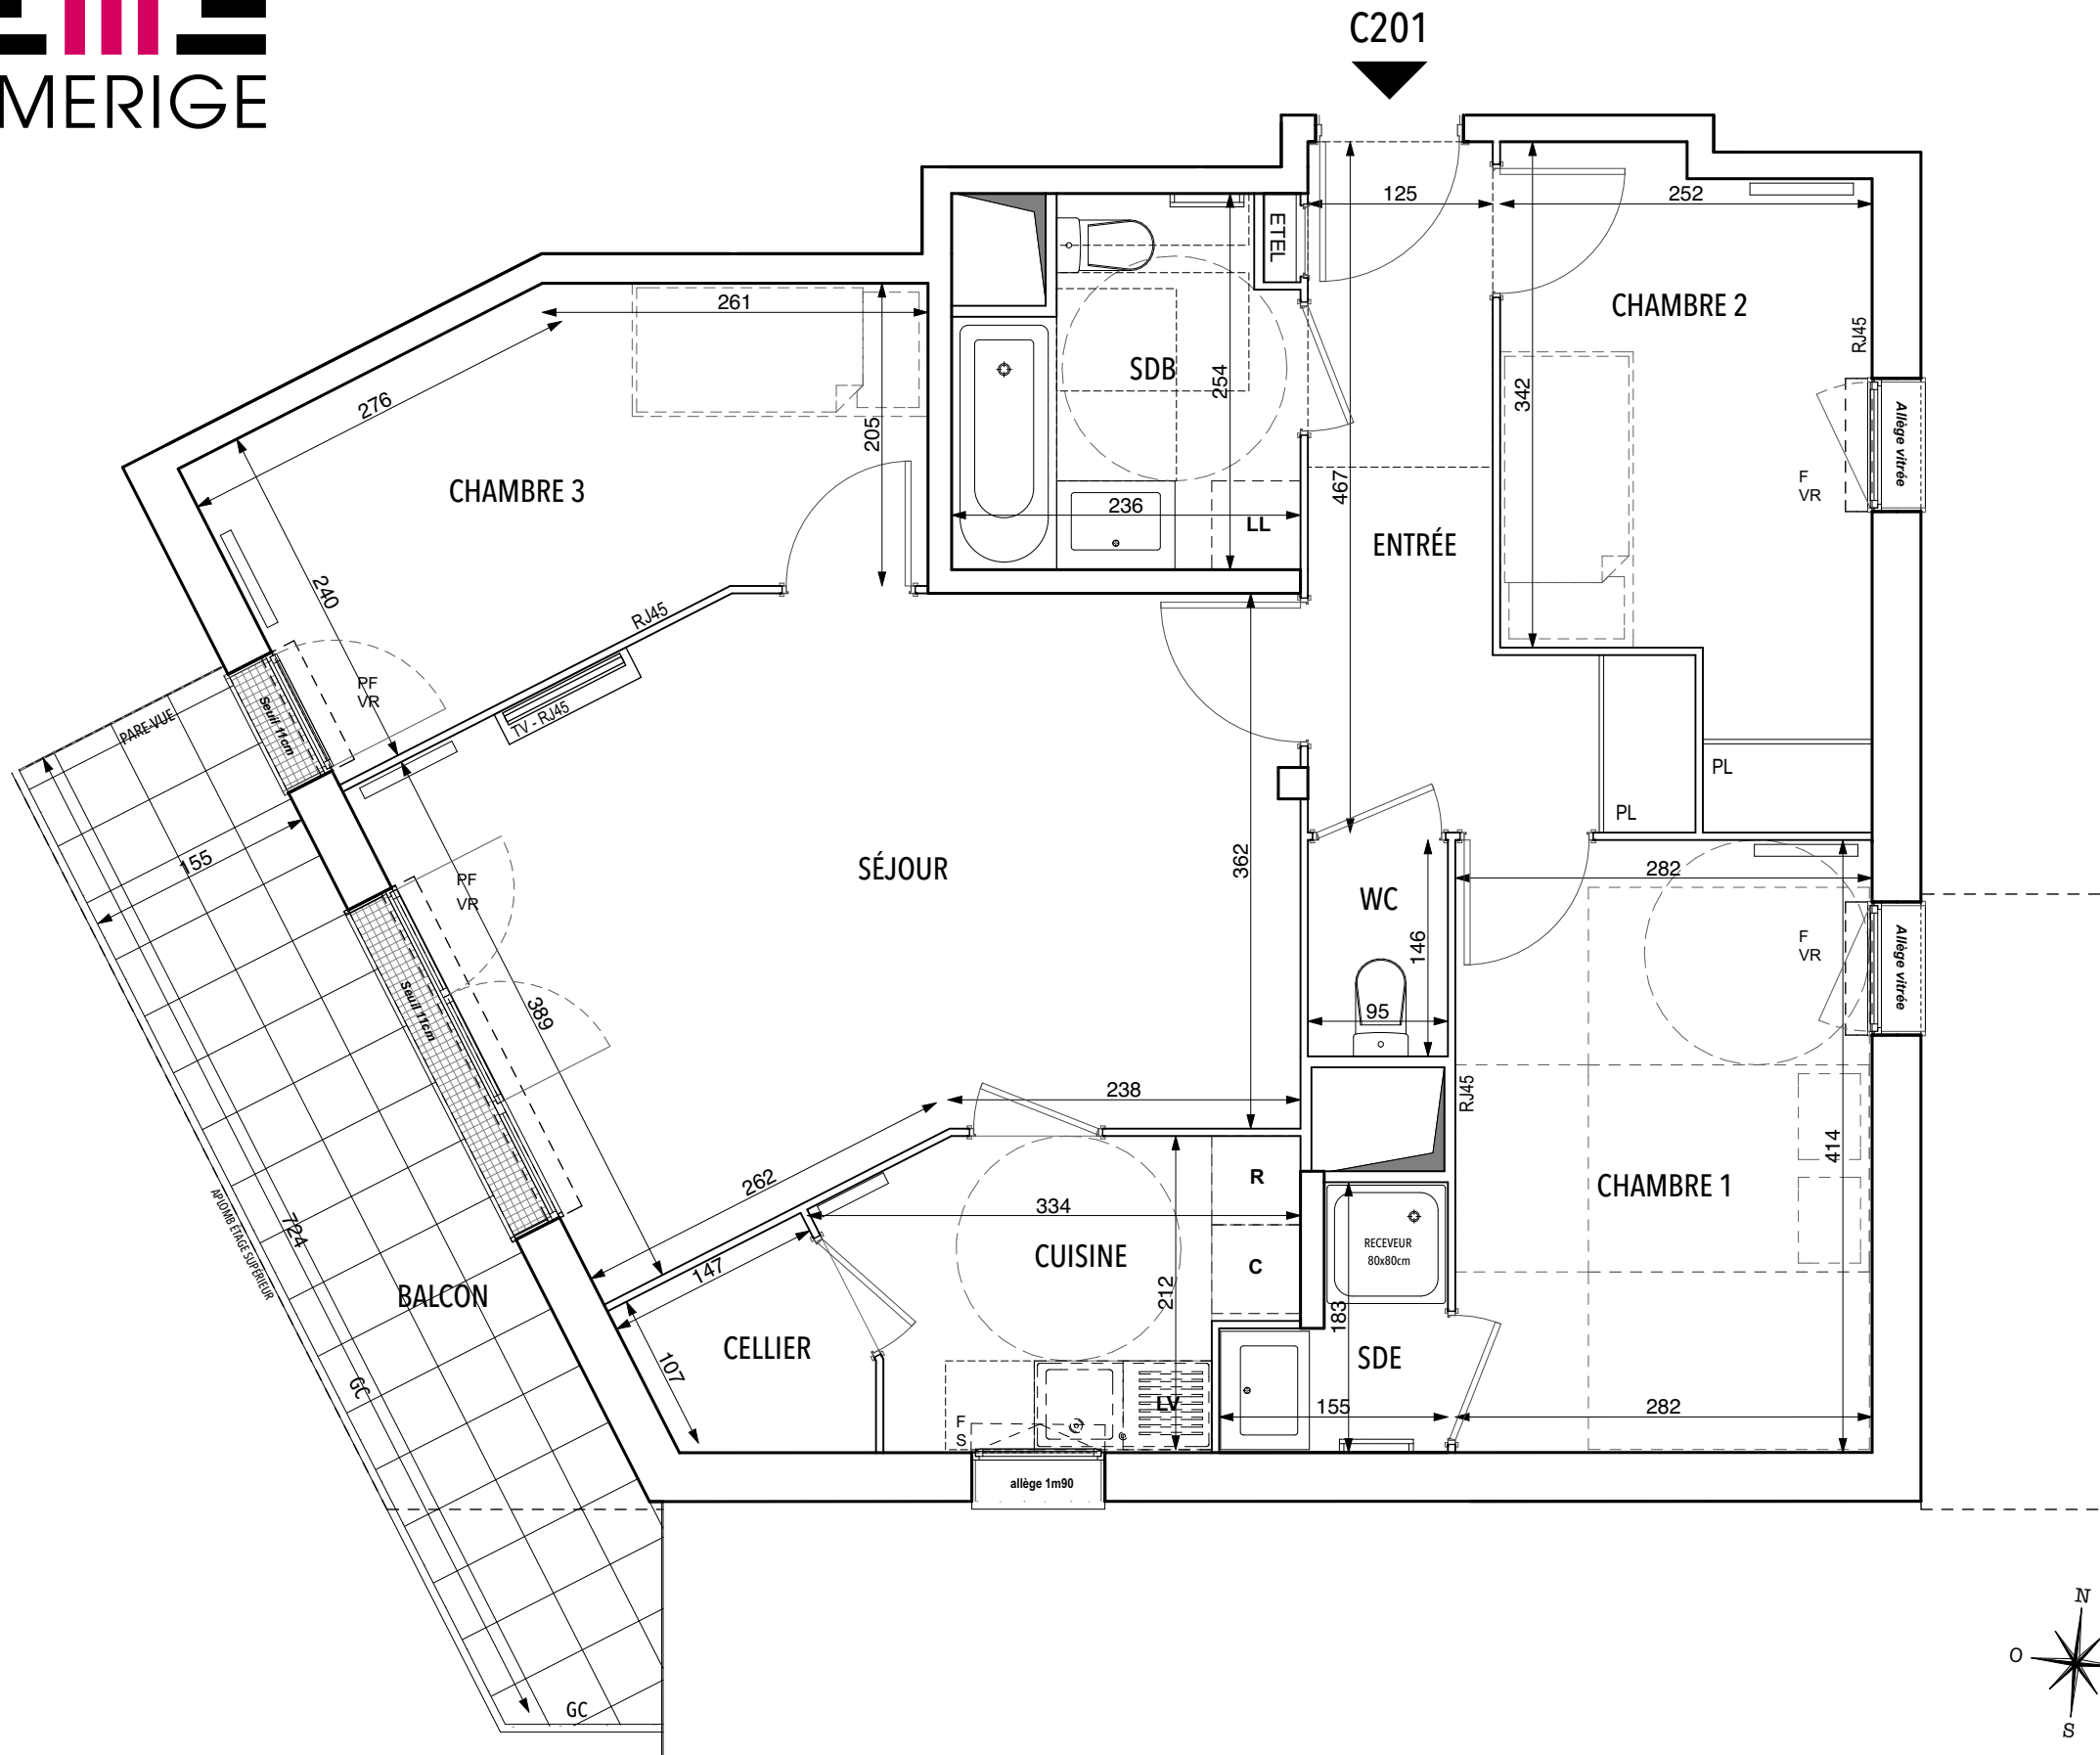


ENTRÉE	7,50 m ²
SÉJOUR	22,19 m ²
CHAMBRE 1	11,67 m ²
CHAMBRE 2	9,72 m ²
CHAMBRE 3	10,91 m ²
CUISINE	5,77 m ²
CELLIER	2,02 m ²
SDB	5,20 m ²
SDE	2,13 m ²
WC	1,38 m ²

SURFACE TOTALE HABITABLE	78,49 m²
BALCON	11,01 m ²

SURFACE TOTALE PRIVATIVE	89,50 m²
---------------------------------	----------------------------

LEGENDE

F : Fenêtre	☐ : Radiateur
PF : Porte Fenêtre	☐ : Sèche serviette
OB : Oscillo-Battant	PL : Placard
S : Soufflet	R : Réfrigérateur
VR : Volet Roulant	LV : Lave Vaisselle
GC : Garde-corps	LL : Lave Linge
ETEL : Tableau électrique	C : Cuisson
☐ : Soffite / Faux-plafond	

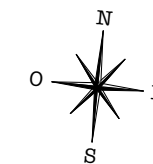

Indice : 16 Juin 2017
Echelle : 1/50^{ème}

Brelan d'arch architectes



Nota: Les surfaces des placards sont comprises dans celles des pièces où ils se situent. Des modifications sont susceptibles d'être apportées à ce plan en fonction des nécessités techniques, réglementaires ou administratives de la réalisation, tant en ce qui concerne les dimensions libres des équipements. Les soffites, faux-plafonds, retombées, gaines techniques, trappes de visite, descentes d'eaux pluviales, équipements électriques, ne sont pas systématiquement représentés ou le sont à titre indicatif. Les dimensions et les implantations des appareils de chauffage, lorsqu'ils sont représentés, sont indicatifs et seront soumis à la conformité de l'étude thermique.