
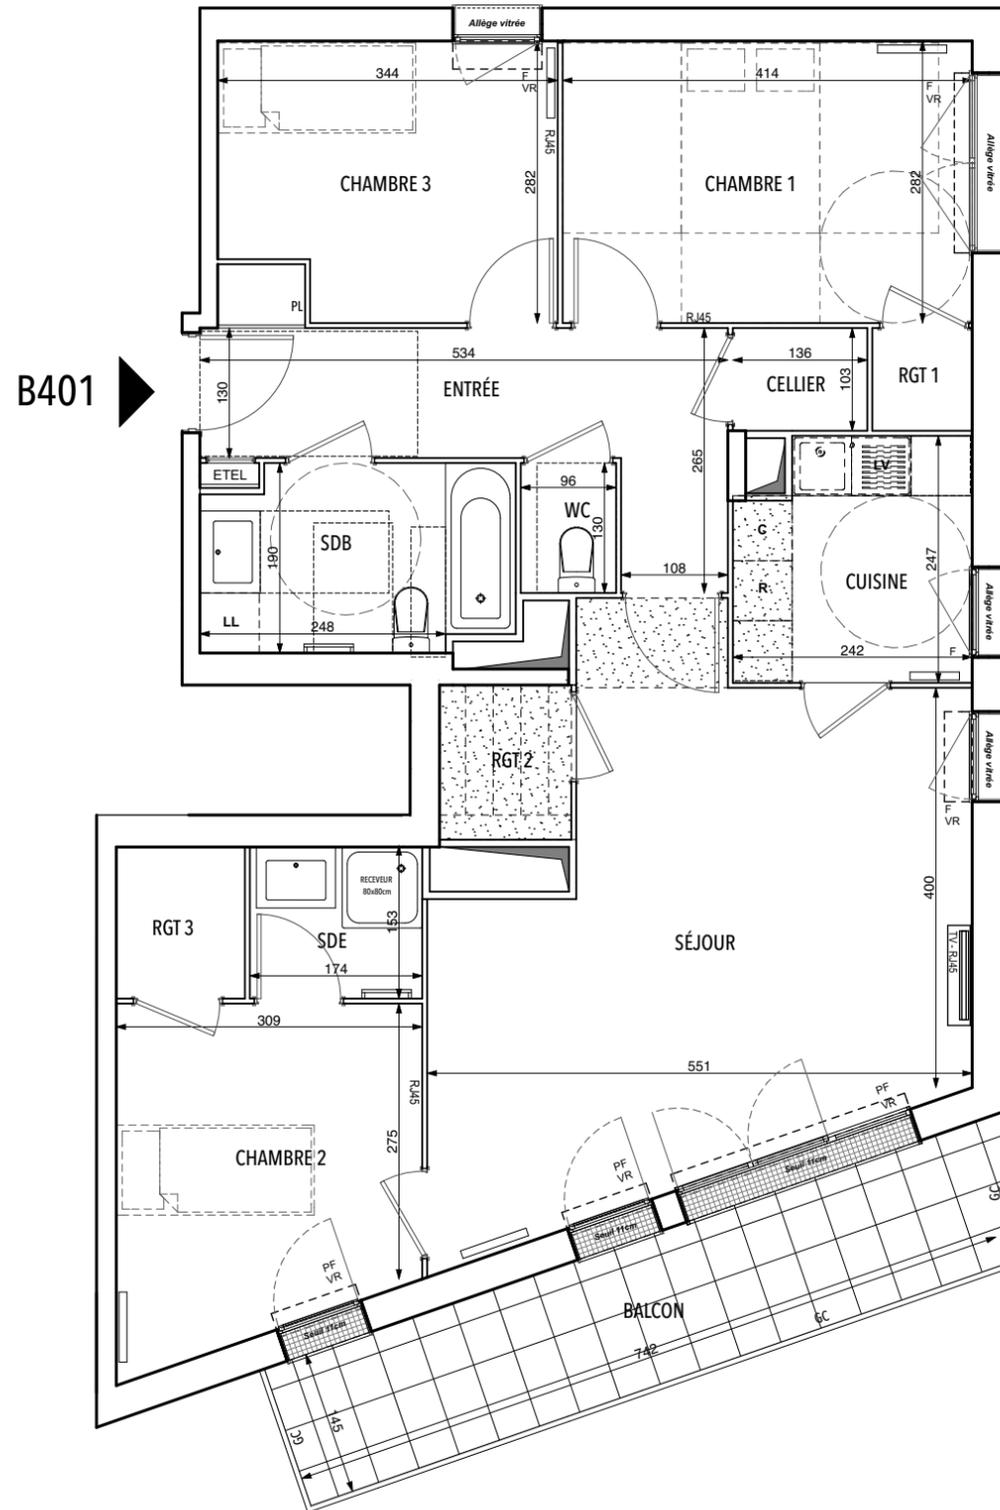


EMERIGE
17-19, RUE MICHEL LE COMTE
75003 PARIS

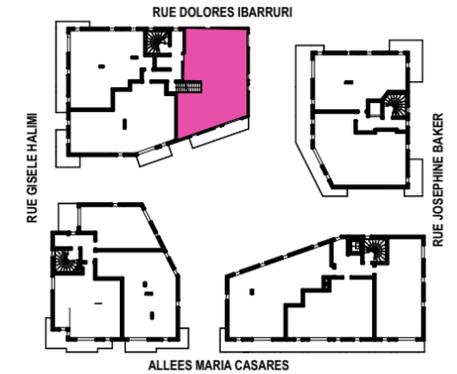


HALL B
APPARTEMENT 4 PIECES
n° B401 au 4^e étage

ENTRÉE	8,96 m ²
SÉJOUR	25,44 m ²
CHAMBRE 1	11,67 m ²
CHAMBRE 2	10,16 m ²
CHAMBRE 3	9,10 m ²
CUISINE	5,59 m ²
CELLIER	1,40 m ²
SDB	2,64 m ²
SDB	5,73 m ²
RGT 1	1,04 m ²
RGT 2	2,06 m ²
RGT 3	1,97 m ²
WC	1,25 m ²

SURFACE TOTALE HABITABLE	87,01 m²
BALCON	11,09 m ²

SURFACE TOTALE PRIVATIVE	98,10 m²
---------------------------------	----------------------------

LEGENDE			
F	: Fenêtre		: Radiateur
PF	: Porte Fenêtre		: Sèche serviette
OB	: Oscillo-Battant	PL	: Placard
S	: Soufflet	R	: Réfrigérateur
VR	: Volet Roulant	LV	: Lave Vaisselle
GC	: Garde-corps	LL	: Lave Linge
ETEL	: Tableau électrique	C	: Cuisson
	: Soffite / Faux-plafond		

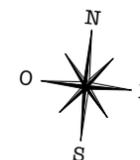

Indice :	16 Juin 2017
Echelle : 1/75 ^{ème}	

Nota: Les surfaces des placards sont comprises dans celles des pièces où ils se situent. Des modifications sont susceptibles d'être apportées à ce plan en fonction des nécessités techniques, réglementaires ou administratives de la réalisation, tant en ce qui concerne les dimensions libres des équipements. Les soffites, faux-plafonds, retombées, gaines techniques, trappes de visite, descentes d'eaux pluviales, équipements électriques, ne sont pas systématiquement représentés ou le sont à titre indicatif. Les dimensions et les implantations des appareils de chauffage, lorsqu'ils sont représentés, sont indicatifs et seront soumis à la conformité de l'étude thermique.