

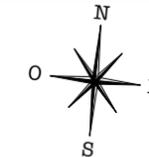


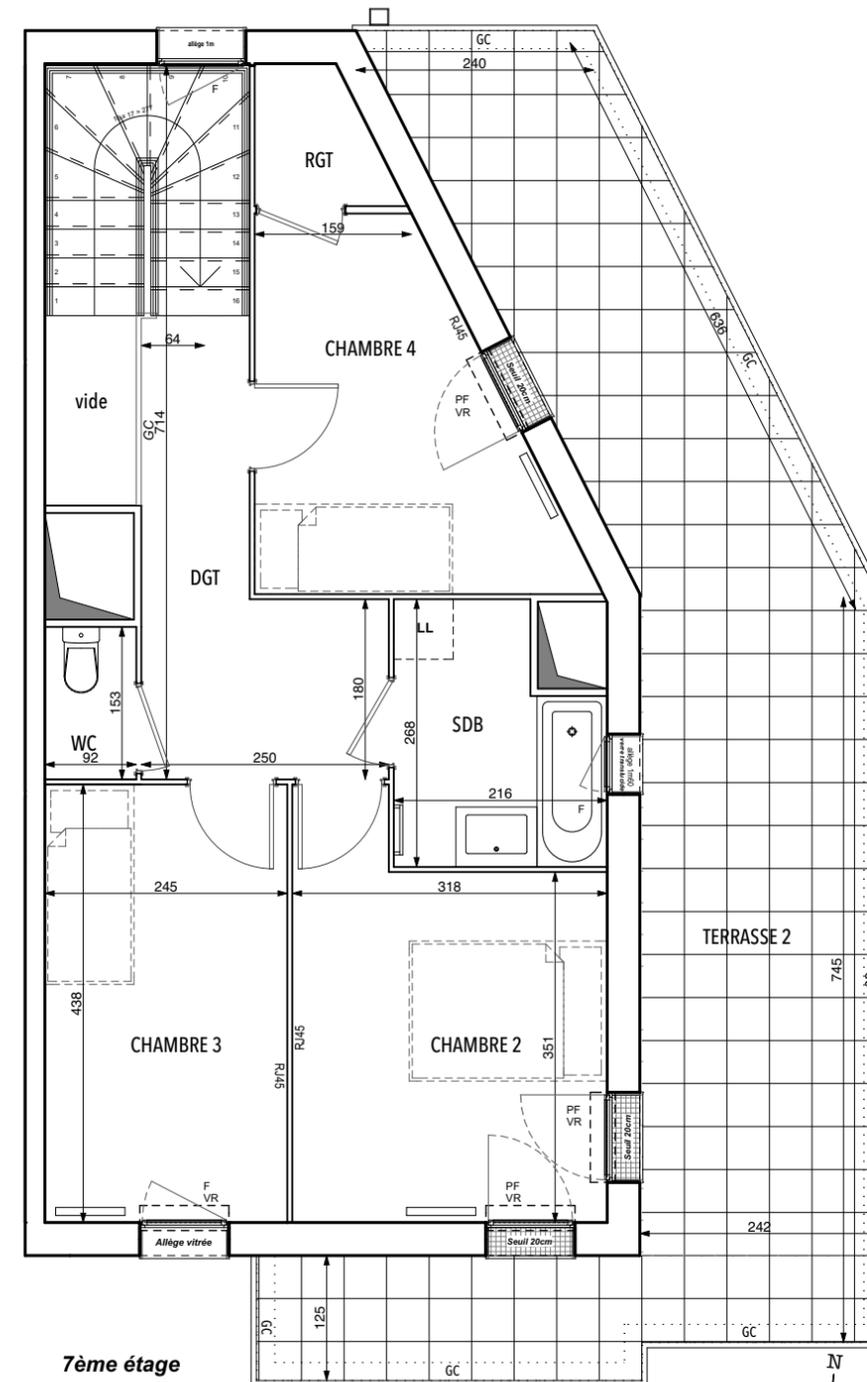

### HALL A

APPARTEMENT 5 PIECES Duplex  
n° A601 au 6<sup>e</sup> étage et 7<sup>e</sup> étage

A601

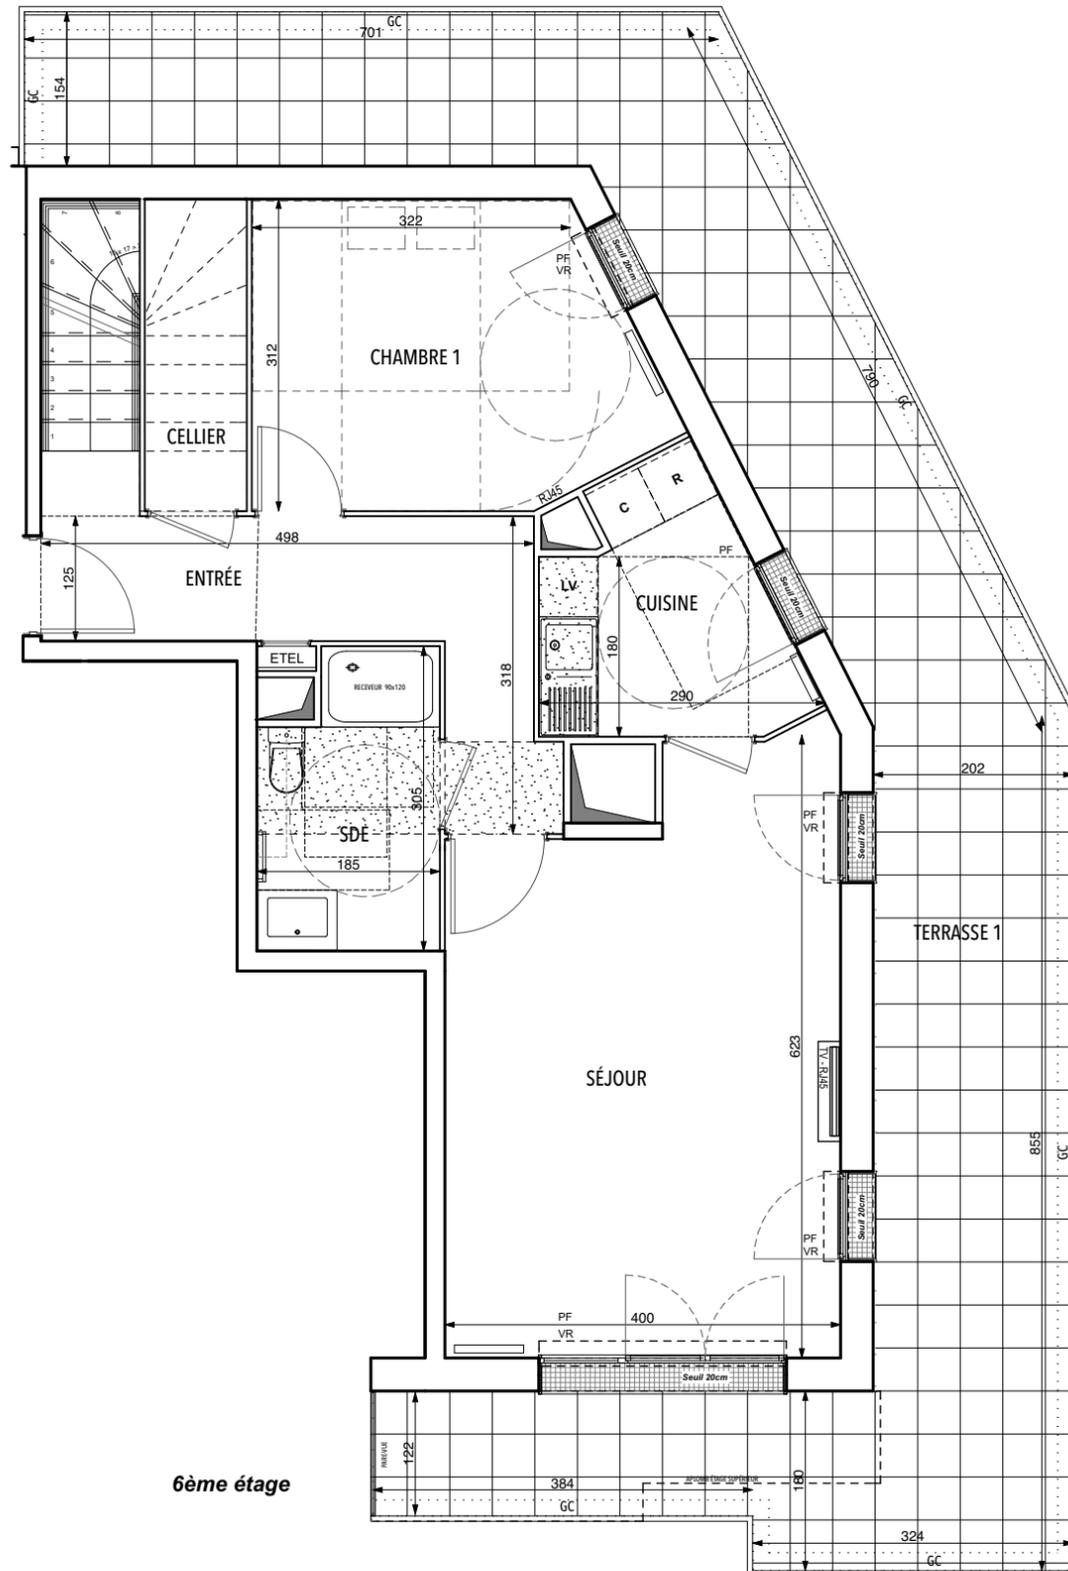


ENTREE	8,90 m <sup>2</sup>
SEJOUR	22,64 m <sup>2</sup>
CHAMBRE 1	11,75 m <sup>2</sup>
CHAMBRE 2	12,01 m <sup>2</sup>
CHAMBRE 3	10,73 m <sup>2</sup>
CHAMBRE 4	9,73 m <sup>2</sup>
CUISINE	5,83 m <sup>2</sup>
CELLIER	1,78 m <sup>2</sup>
DGT	7,62 m <sup>2</sup>
SDB	5,02 m <sup>2</sup>
SDE	5,11 m <sup>2</sup>
WC	1,41 m <sup>2</sup>
RGT	1,69 m <sup>2</sup>

<b>SURFACE TOTALE HABITABLE</b>	<b>104,22 m<sup>2</sup></b>
TERRASSE 1	46,93 m <sup>2</sup>
TERRASSE 2	36,50 m <sup>2</sup>
<b>SURFACE TOTALE PRIVATIVE</b>	<b>187,65 m<sup>2</sup></b>

LEGENDE			
F	: Fenêtre		: Radiateur
PF	: Porte Fenêtre		: Sèche serviette
OB	: Oscillo-Battant	PL	: Placard
S	: Soufflet	R	: Réfrigérateur
VR	: Volet Roulant	LV	: Lave Vaisselle
GC	: Garde-corps	LL	: Lave Linge
ETEL	: Tableau électrique	C	: Cuisson
	: Soffite / Faux-plafond		

Indice : 16 Juin 2017  
Echelle : 1/75<sup>ème</sup>

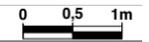

Nota: Les surfaces des placards sont comprises dans celles des pièces où ils se situent. Des modifications sont susceptibles d'être apportées à ce plan en fonction des nécessités techniques, réglementaires ou administratives de la réalisation, tant en ce qui concerne les dimensions libres des équipements. Les soffites, faux-plafonds, retombées, gaines techniques, trappes de visite, descentes d'eaux pluviales, équipements électriques, ne sont pas systématiquement représentés ou le sont à titre indicatif. Les dimensions et les implantations des appareils de chauffage, lorsqu'ils sont représentés, sont indicatifs et seront soumis à la conformité de l'étude thermique.