



EMERIGE
17-19, RUE MICHEL LE COMTE
75003 PARIS

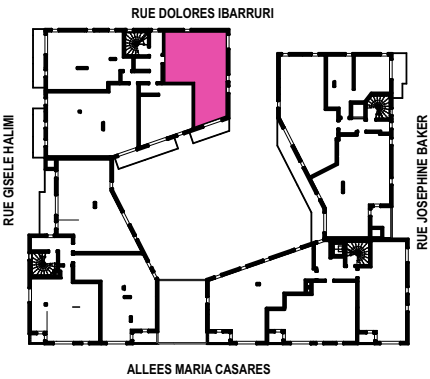

HALL B
APPARTEMENT 3 PIECES
n° B101 au 1^e étage

B101

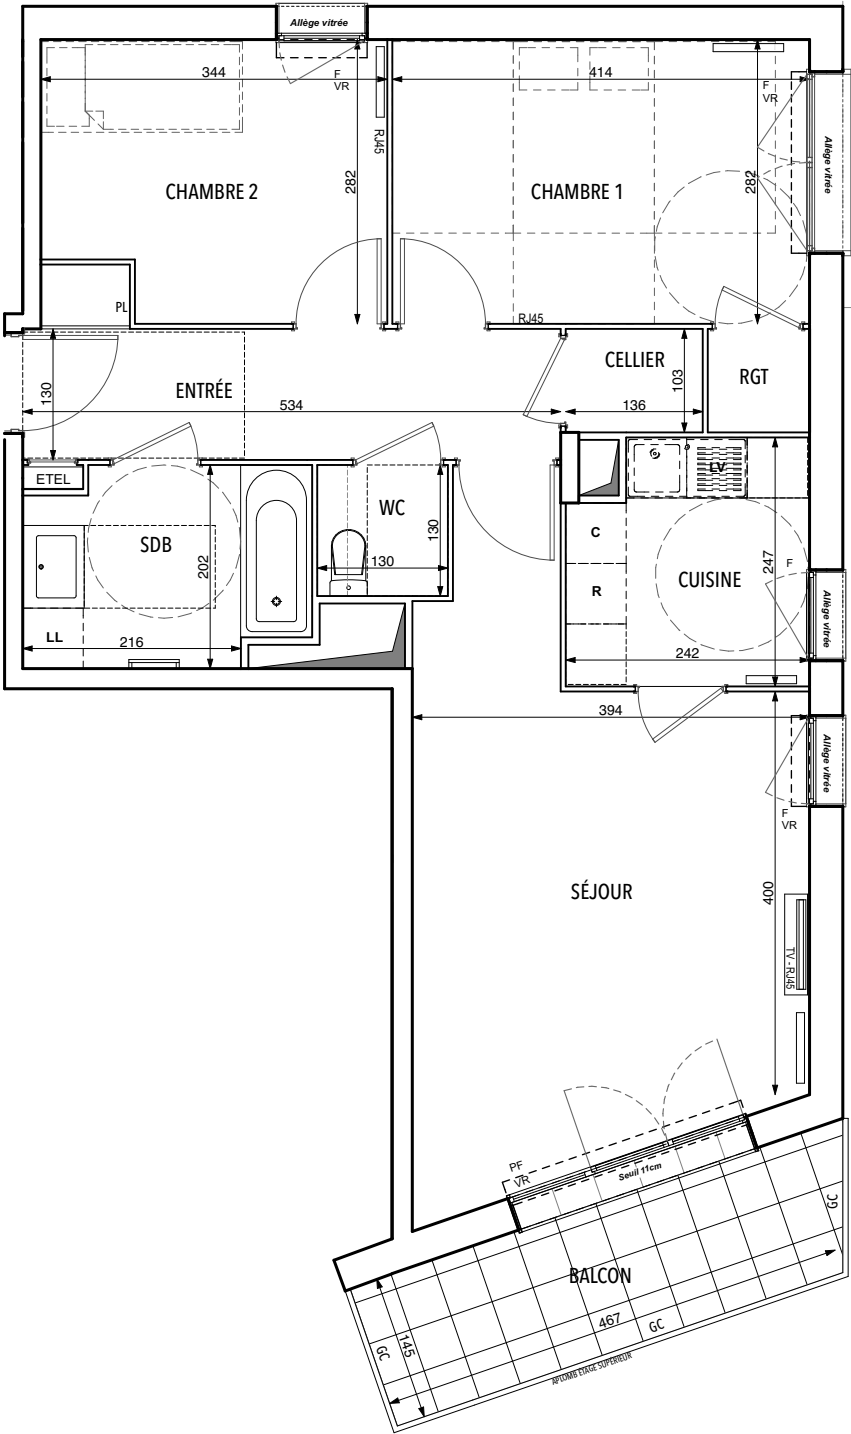


ENTRÉE	7,50 m ²
SÉJOUR	21,17 m ²
CHAMBRE 1	11,67 m ²
CHAMBRE 2	9,10 m ²
CUISINE	5,59 m ²
CELLIER	1,40 m ²
SDB	5,30 m ²
WC	1,69 m ²
RGT	1,04 m ²

SURFACE TOTALE HABITABLE	64,46 m ²
BALCON	7,12 m ²

SURFACE TOTALE PRIVATIVE	71,58 m ²
--------------------------	----------------------

LEGENDE			
F	: Fenêtre		: Radiateur
PF	: Porte Fenêtre		: Sèche serviette
OB	: Oscillo-Battant	PL	: Placard
S	: Soufflet	R	: Réfrigérateur
VR	: Volet Roulant	LV	: Lave Vaisselle
GC	: Garde-corps	LL	: Lave Linge
ETEL	: Tableau électrique	C	: Cuisson
	: Soffite / Faux-plafond		

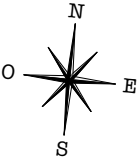

Indice : B	17 novembre 2017
Echelle : 1/75 ^{ème}	0 0,5 1m

Nota: Les surfaces des placards sont comprises dans celles des pièces où ils se situent. Des modifications sont susceptibles d'être apportées à ce plan en fonction des nécessités techniques, réglementaires ou administratives de la réalisation, tant en ce qui concerne les dimensions libres des équipements. Les soffites, faux-plafonds, retombées, gaines techniques, trappes de visite, descentes d'eaux pluviales, équipements électriques, ne sont pas systématiquement représentés ou le sont à titre indicatif. Les dimensions et les implantations des appareils de chauffage, lorsqu'ils sont représentés, sont indicatifs et seront soumis à la conformité de l'étude thermique.