


HALL D

APPARTEMENT 3 PIECES
n° D201 au 2^e étage

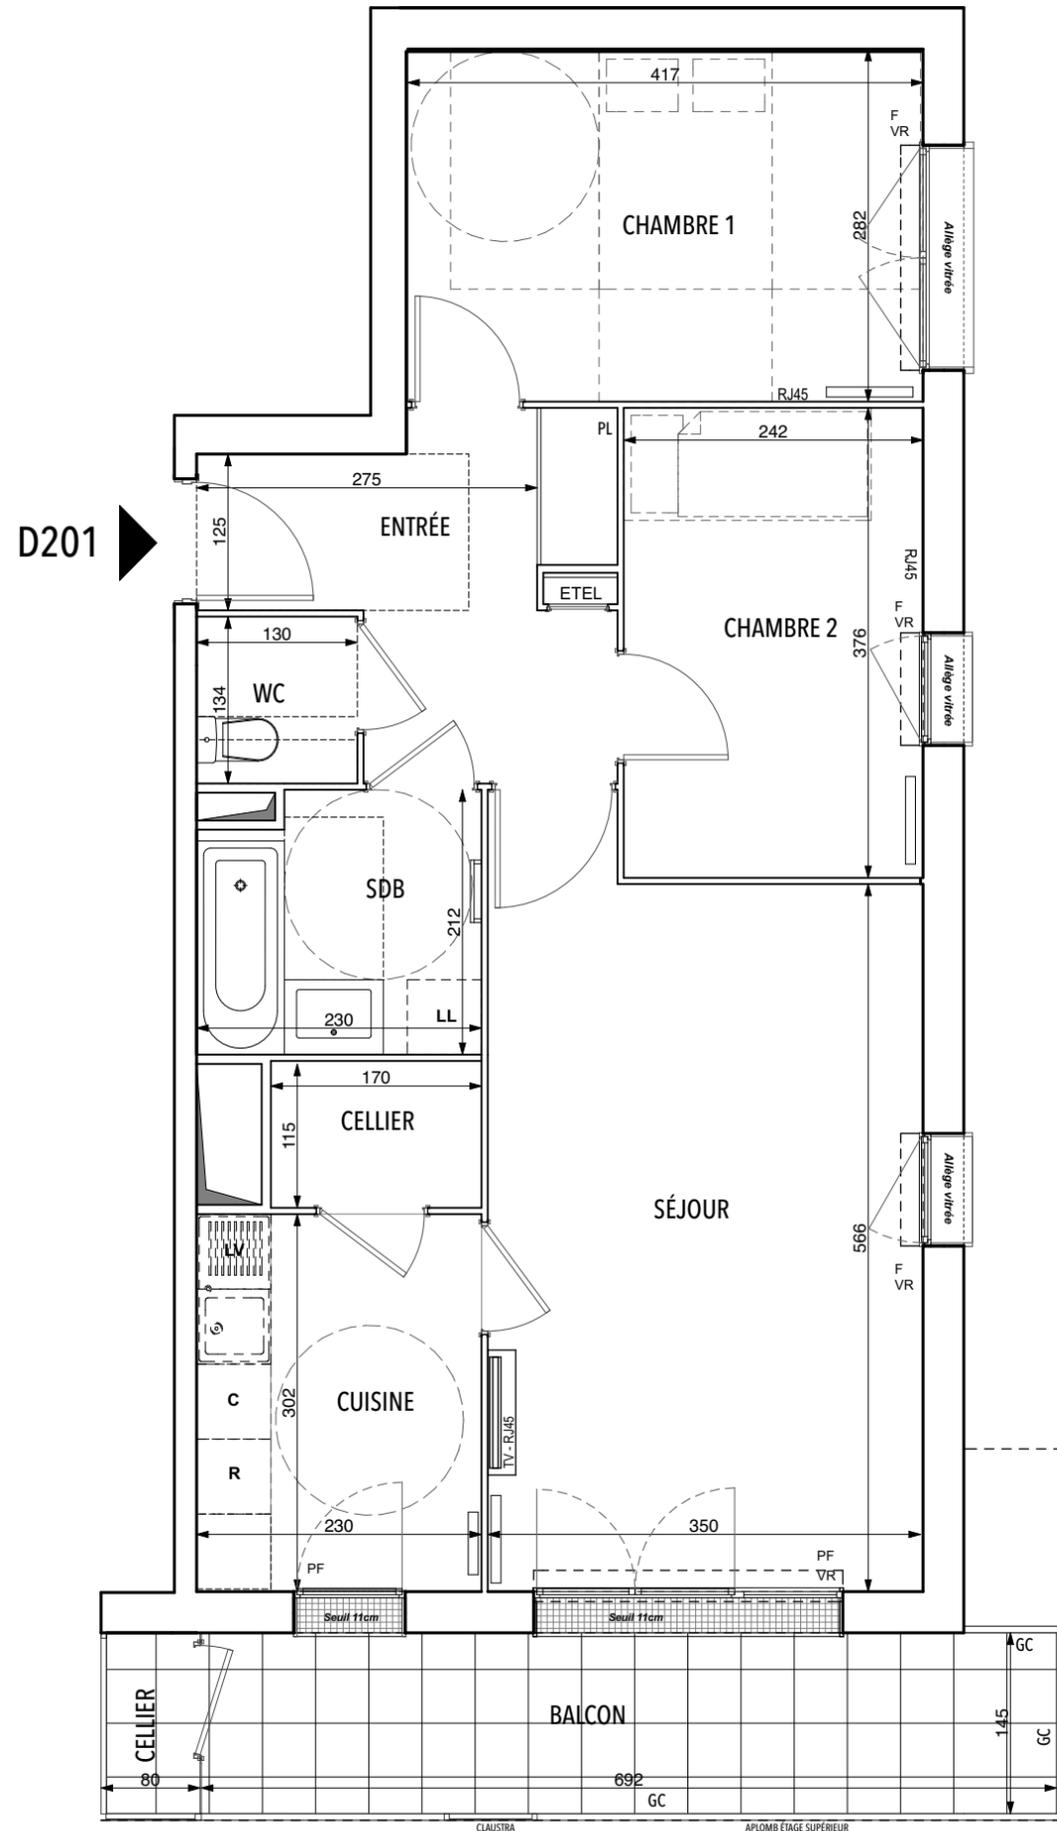


ENTRÉE	7,49 m ²
SÉJOUR	20,70 m ²
CHAMBRE 1	11,75 m ²
CHAMBRE 2	9,10 m ²
CUISINE	6,91 m ²
CELLIER INT.	2,00 m ²
SDB	4,66 m ²
WC	1,74 m ²

SURFACE TOTALE HABITABLE	64,35 m²
BALCON	10,04 m ²
CELLIER EXT.	1,00 m ²
SURFACE TOTALE PRIVATIVE	75,39 m²

LEGENDE

F : Fenêtre	□ : Radiateur
PF : Porte Fenêtre	▭ : Sèche serviette
OB : Oscillo-Battant	PL : Placard
S : Soufflet	R : Réfrigérateur
VR : Volet Roulant	LV : Lave Vaisselle
GC : Garde-corps	LL : Lave Linge
ETEL : Tableau électrique	C : Cuisson
▨ : Soffite / Faux-plafond	

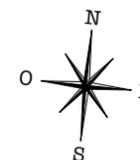

Indice : 16 Juin 2017
Echelle : 1/50^{ème}

Brelan d'arch architectes

Nota: Les surfaces des placards sont comprises dans celles des pièces où ils se situent. Des modifications sont susceptibles d'être apportées à ce plan en fonction des nécessités techniques, réglementaires ou administratives de la réalisation, tant en ce qui concerne les dimensions libres des équipements. Les soffites, faux-plafonds, retombées, gaines techniques, trappes de visite, descentes d'eaux pluviales, équipements électriques, ne sont pas systématiquement représentés ou le sont à titre indicatif. Les dimensions et les implantations des appareils de chauffage, lorsqu'ils sont représentés, sont indicatifs et seront soumis à la conformité de l'étude thermique.