


EMERIGE
 17-19, RUE MICHEL LE COMTE
 75003 PARIS



HALL C

APPARTEMENT 3 PIECES
 n° C202 au 2^e étage

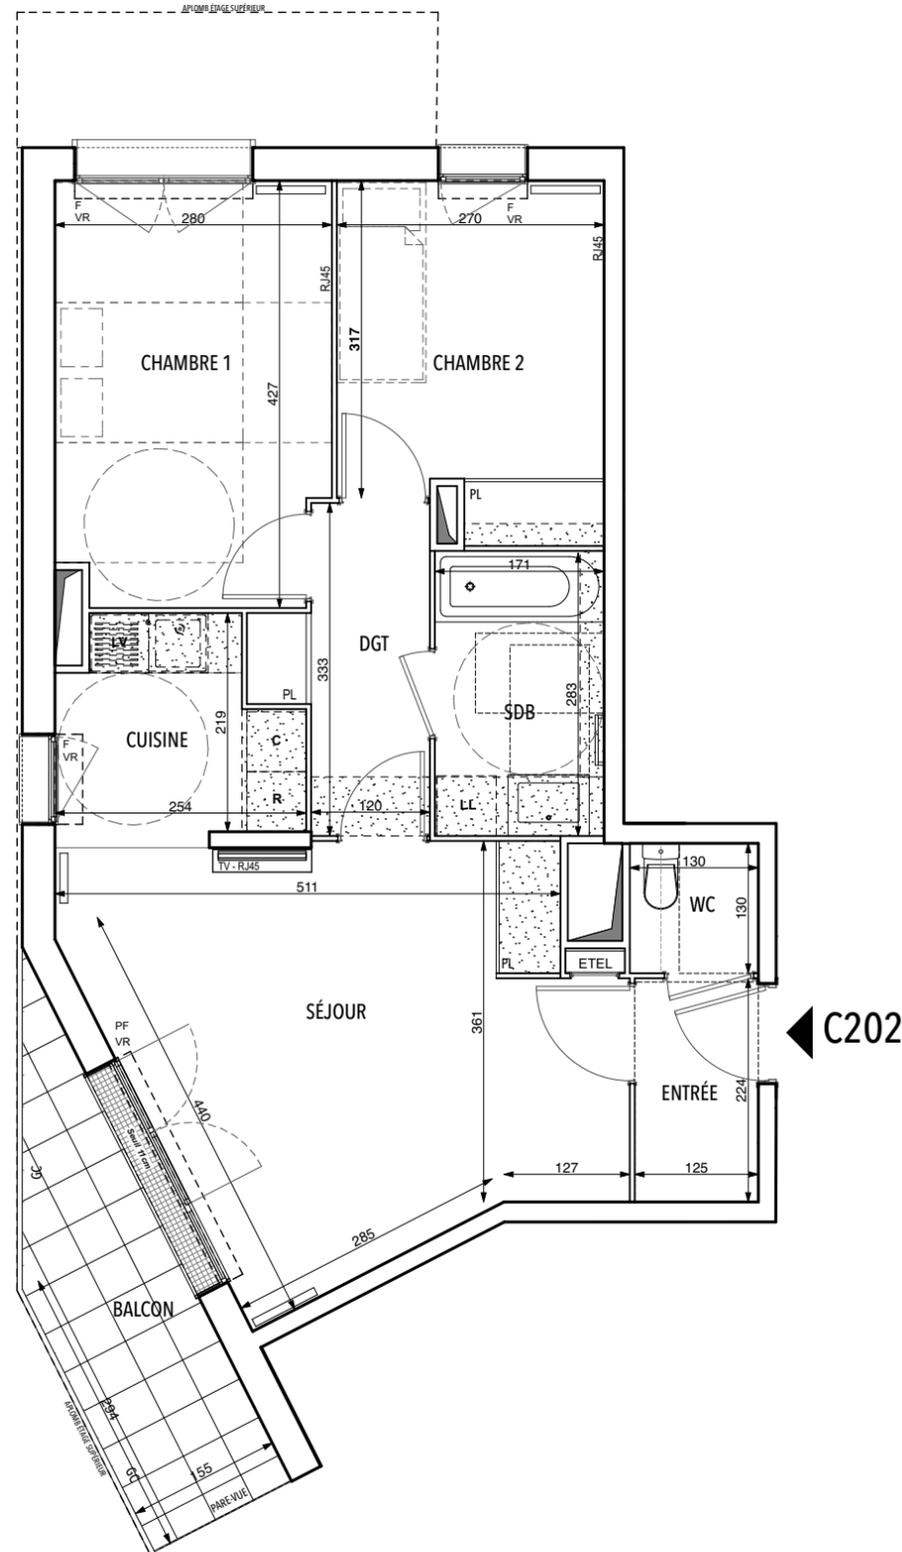


ENTRÉE	2,80 m ²
SÉJOUR	20,12 m ²
CHAMBRE 1	11,52 m ²
CHAMBRE 2	9,28 m ²
CUISINE	4,97 m ²
DGT	4,59 m ²
SDB	4,87 m ²
WC	1,69 m ²

SURFACE TOTALE HABITABLE	59,84 m²
BALCON	6,60 m ²

SURFACE TOTALE PRIVATIVE	66,44 m²
---------------------------------	----------------------------

LEGENDE

F : Fenêtre	□ : Radiateur
PF : Porte Fenêtre	▭ : Sèche serviette
OB : Oscillo-Battant	PL : Placard
S : Soufflet	R : Réfrigérateur
VR : Volet Roulant	LV : Lave Vaisselle
GC : Garde-corps	LL : Lave Linge
ETEL : Tableau électrique	C : Cuisson
▨ : Soffite / Faux-plafond	

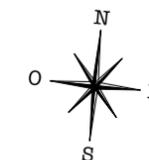

Indice :	16 Juin 2017
Echelle : 1/75 ^{ème}	0 0,5 1m

Nota: Les surfaces des placards sont comprises dans celles des pièces où ils se situent. Des modifications sont susceptibles d'être apportées à ce plan en fonction des nécessités techniques, réglementaires ou administratives de la réalisation, tant en ce qui concerne les dimensions libres des équipements. Les soffites, faux-plafonds, retombées, gaines techniques, trappes de visite, descentes d'eaux pluviales, équipements électriques, ne sont pas systématiquement représentés ou le sont à titre indicatif. Les dimensions et les implantations des appareils de chauffage, lorsqu'ils sont représentés, sont indicatifs et seront soumis à la conformité de l'étude thermique.