



ATELIERS VAUGIRARD

PARIS 15

CHAPITRE II THÉODORE DECK

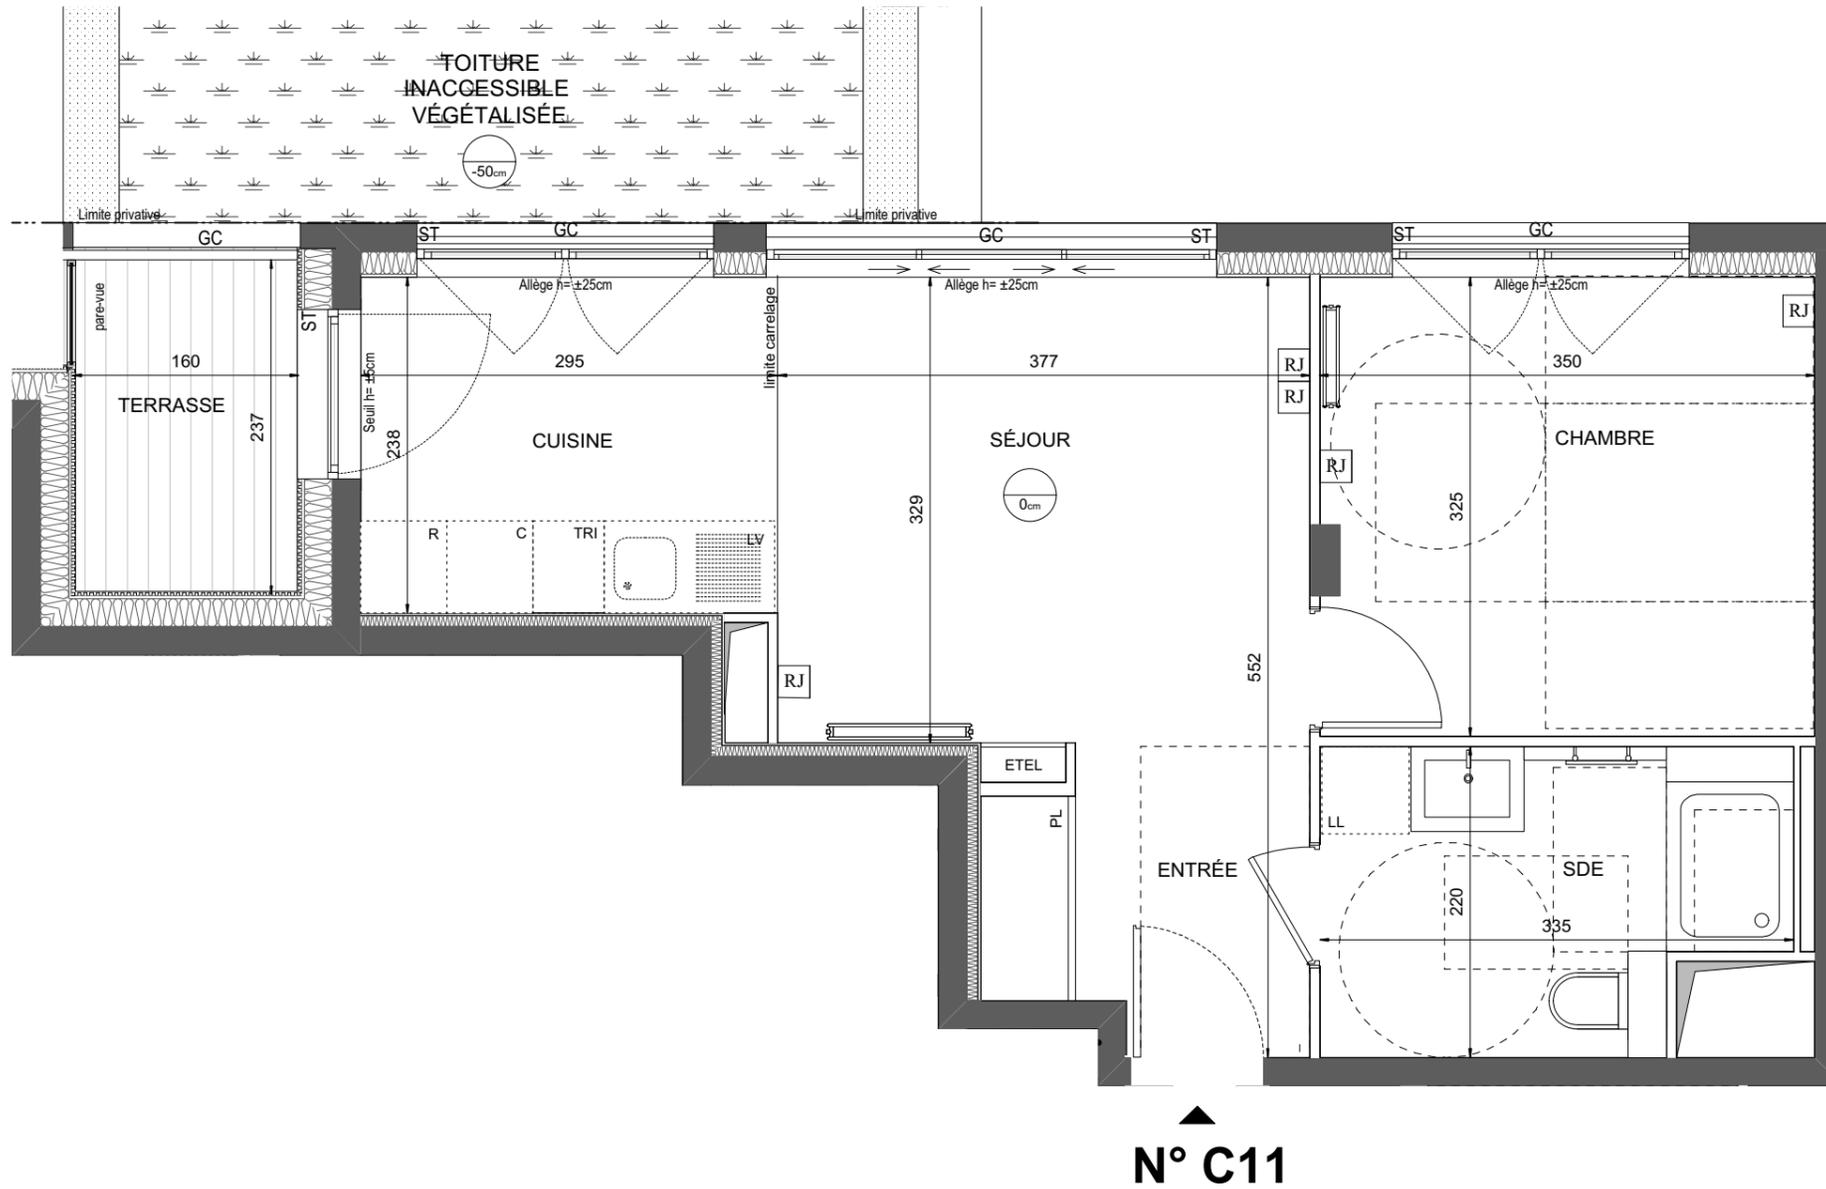

N° C11

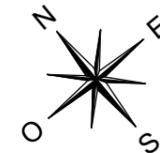

HALL C

APPARTEMENT DE 2 PIECES n° C11 au 1er étage

ENTRÉE	4,52 m ²
SÉJOUR / CUISINE	19,65 m ²
CHAMBRE	11,35 m ²
SALLE D'EAU / WC	6,70 m ²
SURFACE TOTALE HABITABLE	42,22 m²
TERRASSE	3,68 m ²
SURFACE TOTALE HABITABLE ET ANNEXES	45,90 m²

LEGENDE

RJ	Prise RJ 45	Sèche Serviette
AV	Allège Vitrée	Radiateur
ST	Stores Extérieurs	Réfrigérateur
VR	Volets roulants	Lave Vaisselle
GC	Garde-corps	Lave Linge
Soffite / faux plafond		Cuisson
ETEL	Esp techn. elect. du lgt	Tri sélectif
PL	Placard	Retombée de poutre
Bac planté Ht : ±5cm		Limite privative
Bac planté et arbuste Ht : ±90cm		
Bac planté (roseraie) treille métallique en façade Ht = ±40cm		

Indice 0 OCTOBRE 2019

Echelle : 0 50 100 200cm