


ATELIERS VAUGIRARD

PARIS 15

CHAPITRE II THÉODORE DECK

enc. R+2


JARDIN

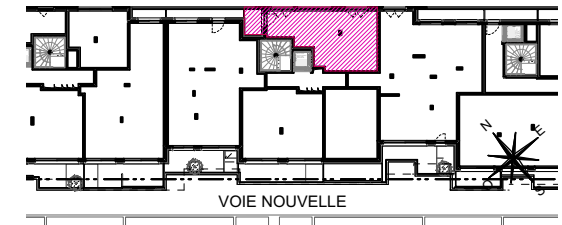


HALL C

APPARTEMENT DE 2 PIECES n° C31 au 3ème étage

ENTRÉE	4,52 m ²
SÉJOUR / CUISINE	19,65 m ²
CHAMBRE	11,35 m ²
SALLE D'EAU / WC	6,70 m ²
SURFACE TOTALE HABITABLE	42,22 m²
BALCON	3,68 m ²
SURFACE TOTALE HABITABLE ET ANNEXES	45,90 m²

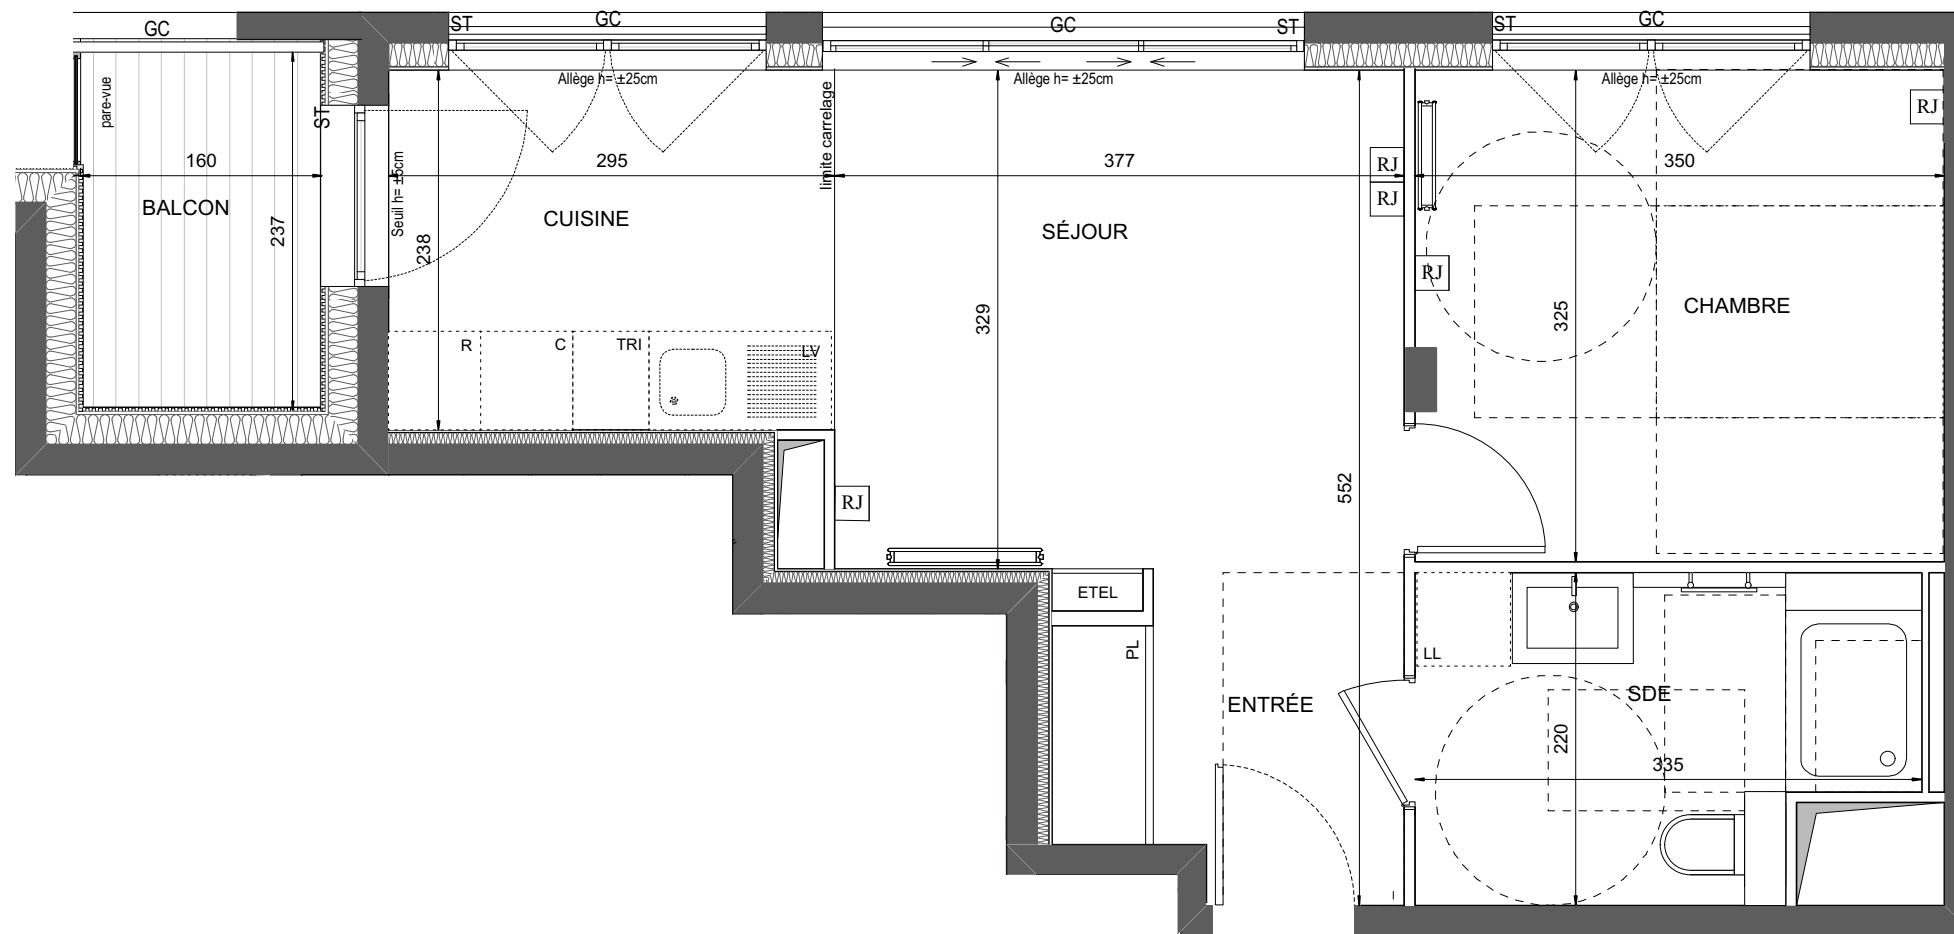

N° C31

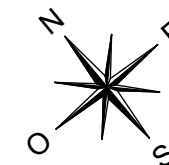

LEGENDE

RJ	Prise RJ 45	Sèche Serviette
AV	Allège Vitrée	Radiateur
ST	Stores Extérieurs	Réfrigérateur
VR	Volets roulants	Lave Vaisselle
GC	Garde-corps	Lave Linge
Soffite / faux plafond		Cuisson
ETEL	Esp techn. elect. du lgt	Tri sélectif
PL	Placard	Retombée de poutre
Bac planté Ht : ±5cm		Limite privative
Bac planté et arbuste Ht : ±90cm		
Bac planté (roseraie) treille métallique en façade Ht = ±40cm		

Indice 0 OCTOBRE 2019

Echelle : 0 50 100 200cm

EMERGE

ICADE

Hamonic+Masson & Associés

Nota: Les surfaces des placards sont comprises dans celles des pièces où ils se situent. Des modifications sont susceptibles d'être apportées à ce plan en fonction des nécessités techniques et réglementaires de la réalisation, tant en ce qui concerne les dimensions libres que l'équipement. Les soffites, faux-plafonds, retombées, gaines techniques, canalisations, trappes de visite, descentes d'eaux pluviales, équipements électriques, ne sont pas systématiquement représentés ou le sont à titre indicatif. Les dimensions et les implantations des appareils de chauffage, lorsqu'ils sont représentés, sont indicatifs et seront soumis à la conformité de l'étude thermique.