

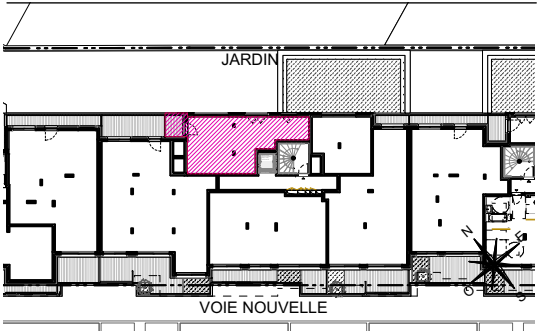


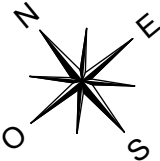

HALL B

APPARTEMENT DE 2 PIECES
n° B15 au 1er étage

ENTRÉE	3,55 m²
SÉJOUR / CUISINE	18,16 m²
CHAMBRE	12,81 m²
SALLE D'EAU	5,14 m²
WC	2,98 m²
SURFACE TOTALE HABITABLE	42,64 m²
TERRASSE	3,08 m²
SURFACE TOTALE HABITABLE ET ANNEXES	45,72 m²

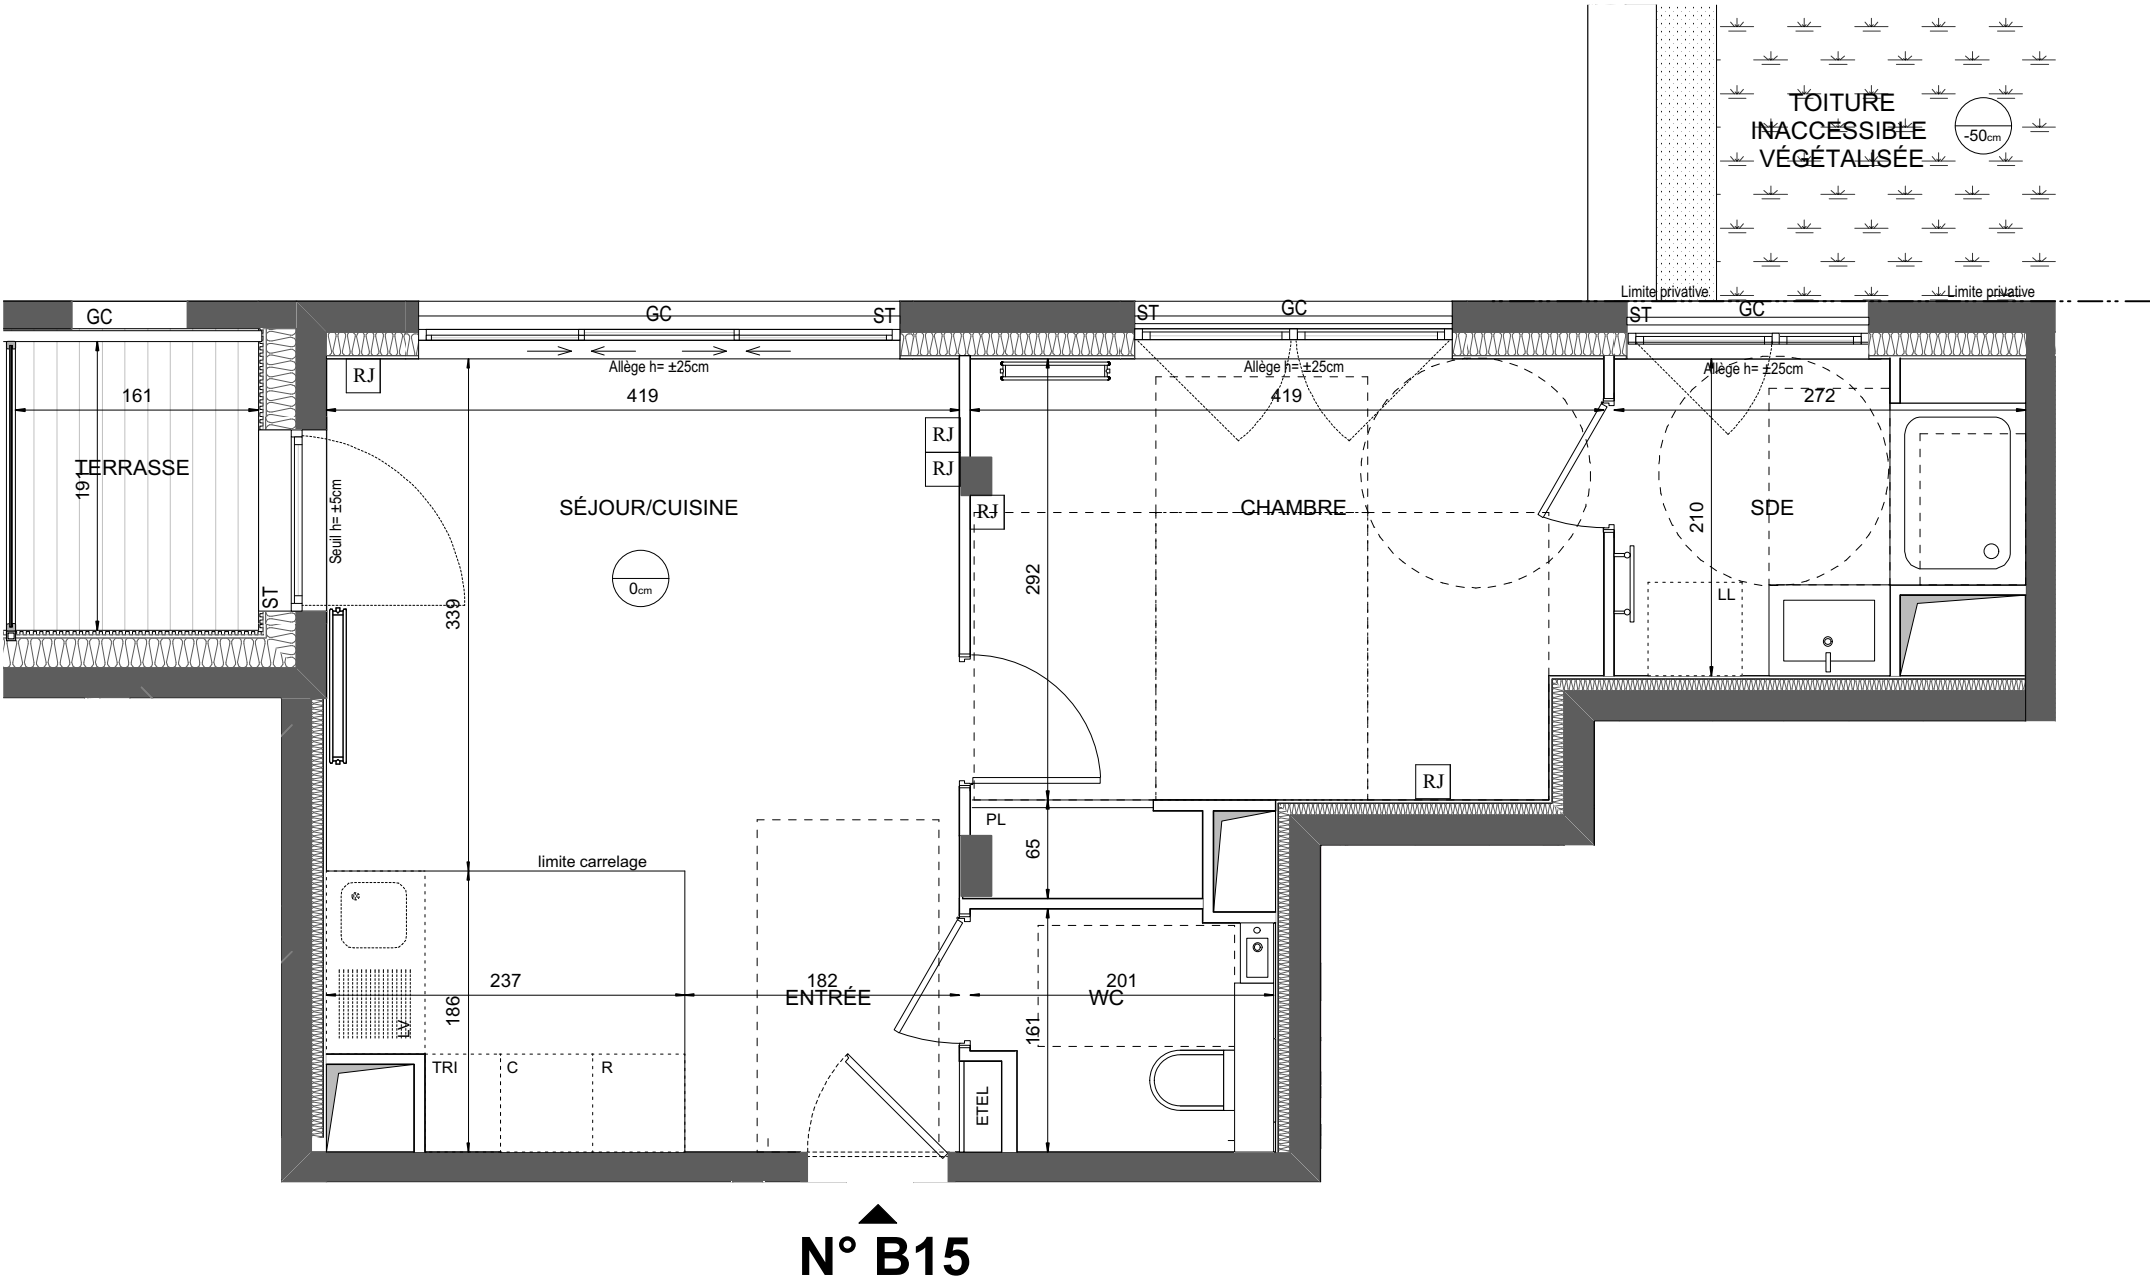

Nota : Les surfaces des placards sont comprises dans celles des pièces où ils se situent. Des modifications sont susceptibles d'être apportées à ce plan en fonction des nécessités techniques et réglementaires de la réalisation, tant en ce qui concerne les dimensions libres que l'équipement. Les soffites, faux-plafonds, retombées, gaines techniques, canalisations, trappes de visite, descentes d'eaux pluviales, équipements électriques, ne sont pas systématiquement représentés ou le sont à titre indicatif. Les dimensions et les implantations des appareils de chauffage, lorsqu'ils sont représentés, sont indicatifs et seront soumis à la conformité de l'étude thermique.

LEGENDE

RJ

Prise RJ 45

AV

Allège Vitrée

ST

Stores Extérieurs

VR

Volets roulants

GC

Garde-corps

Soffite / faux plafond

ETEL

Esp techn. elect. du lgt

PL

Placard

Bac planté Ht : ±5cm

Bac planté et arbuste Ht : ±90cm

Bac planté (roseraie)
treille métallique en façade Ht = ±40cm

Sèche Serviette

Radiateur

R

Réfrigérateur

LV

Lave Vaisselle

LL

Lave Linge

C

Cuisson

TRI

Tri sélectif

Retombée de poutre

Limite privative

Indice 0

OCTOBRE 2019

Echelle :

0

50

100

200cm

EMERGE

ICADE

Hamonic•Masson & Associés